


福井しあわせ元気国体等 大野市実行委員会		自転車(ロード・レース)競技	
第73回 国民体育大会 織りなそう カと技と美しさ		縮尺	
福井しあわせ元気国体2018		コース全体図	
図面名		修正日	

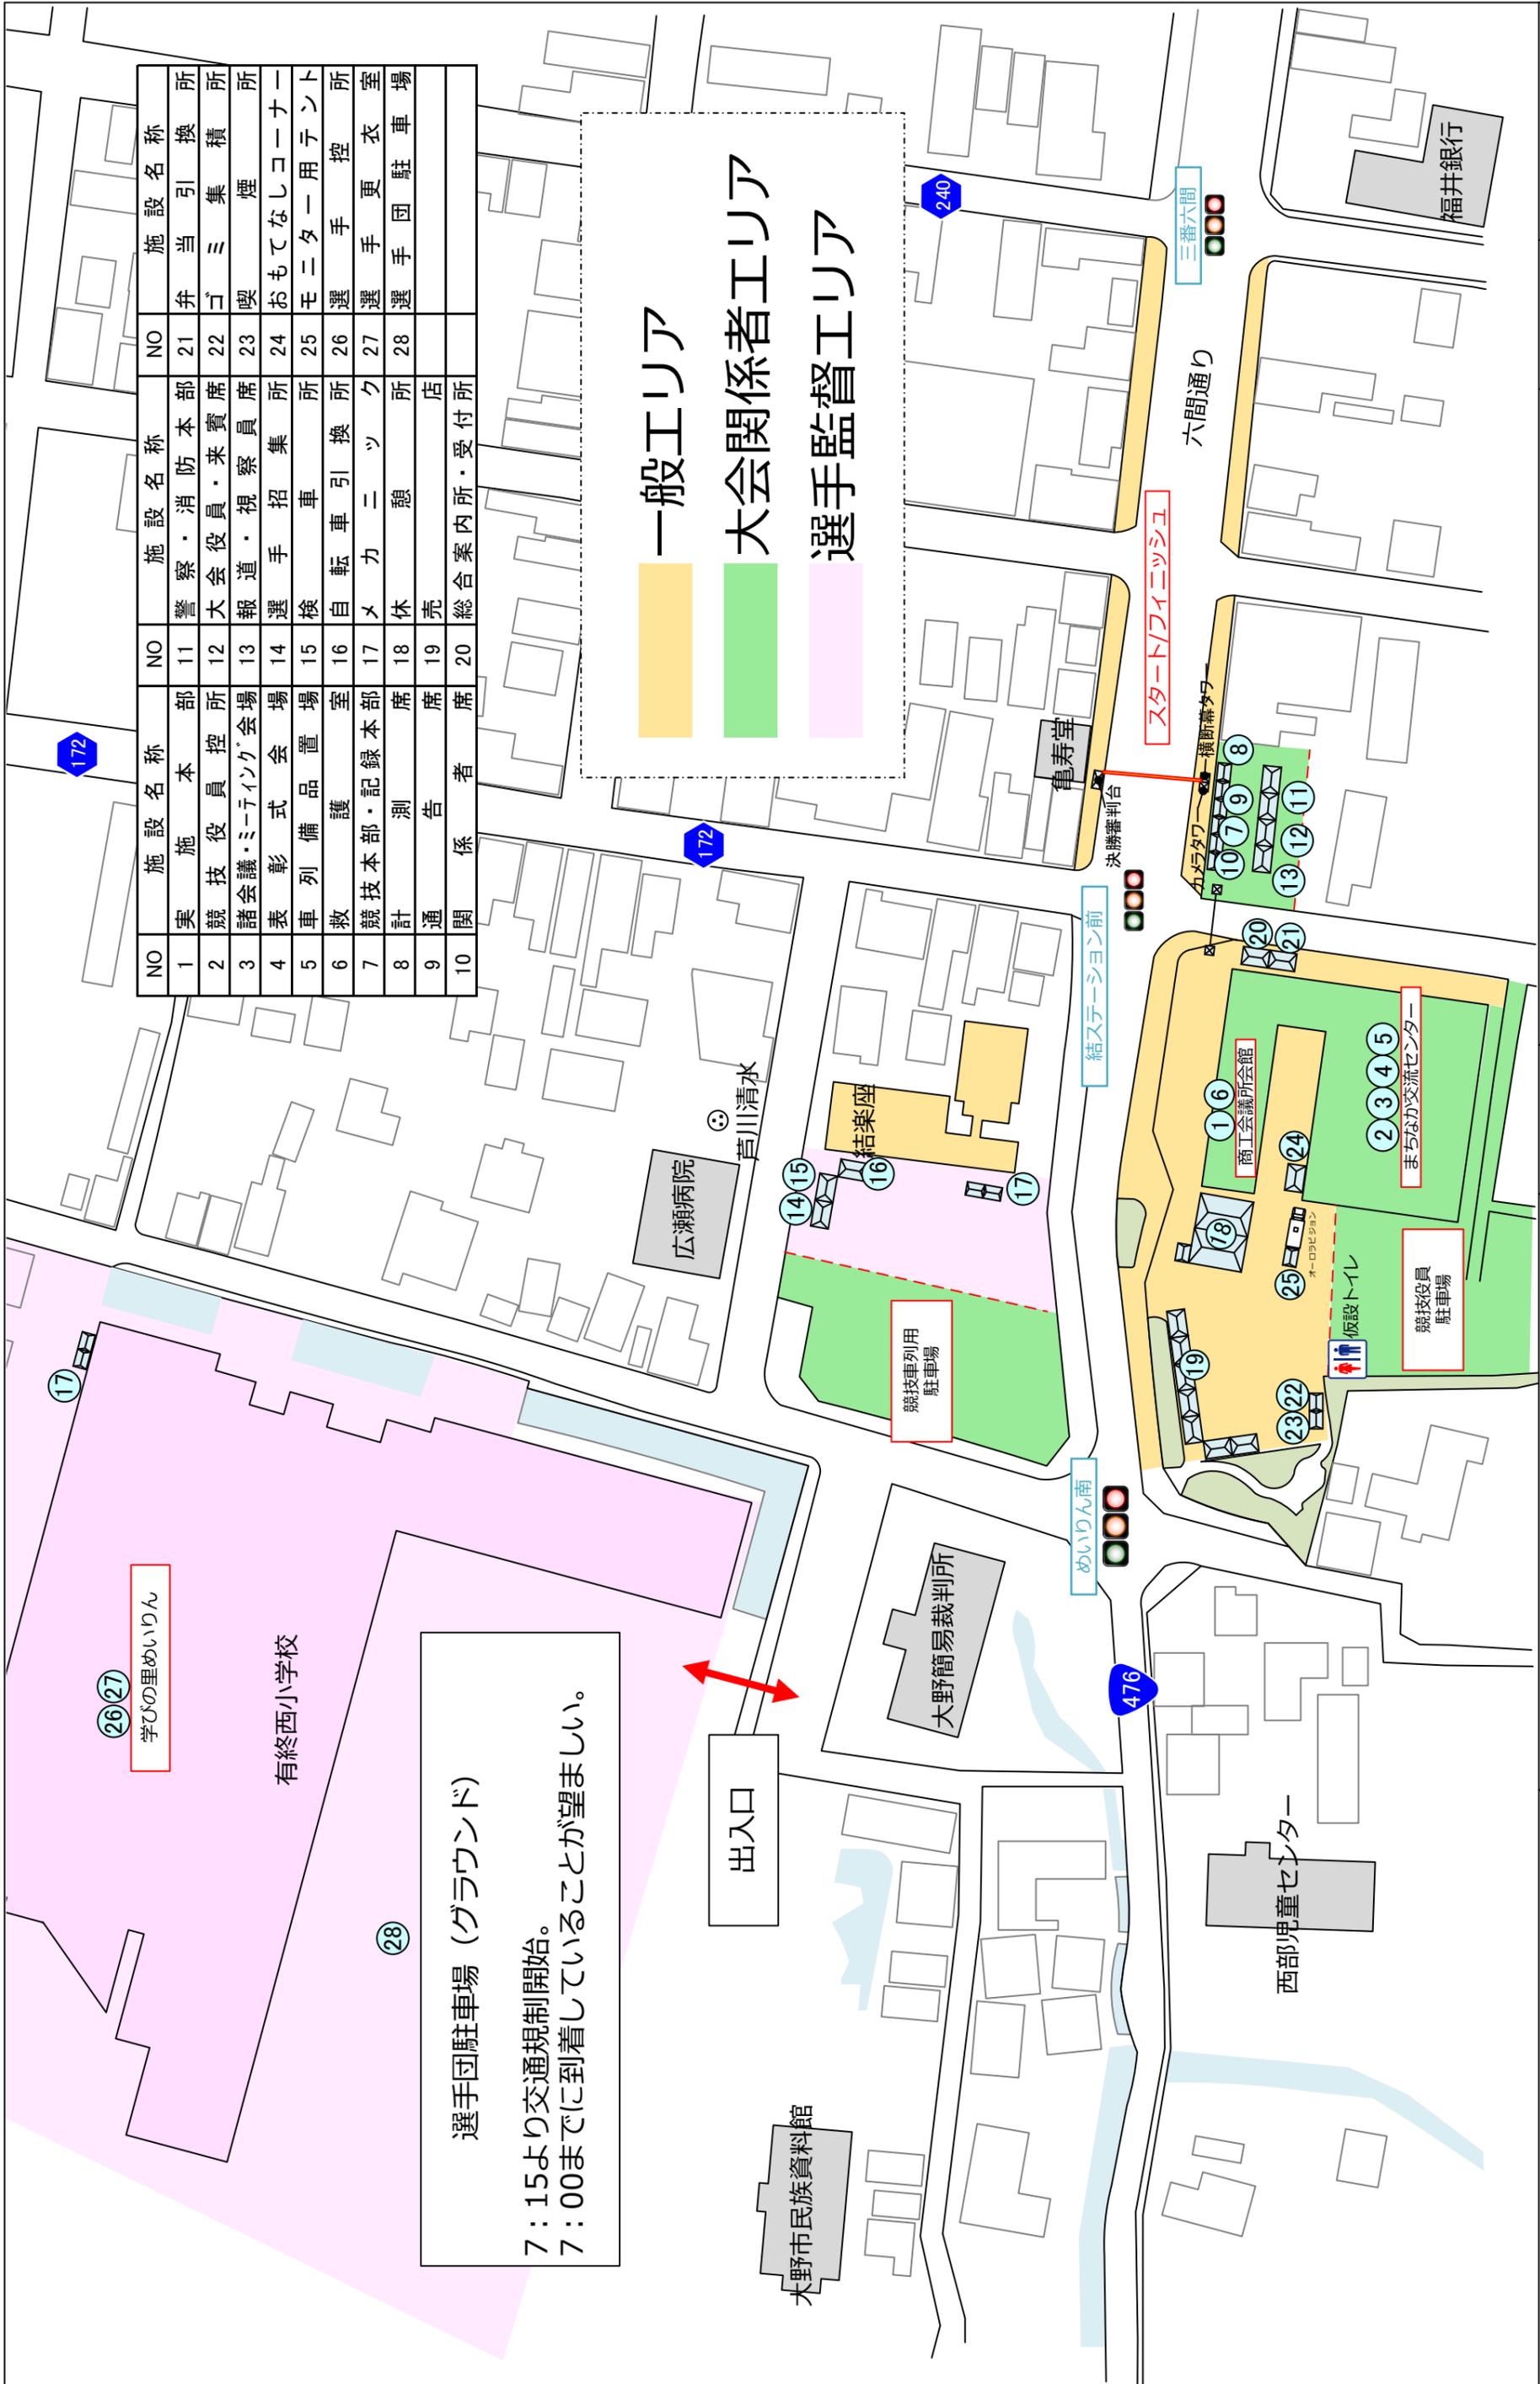


NO	施設名称	NO	施設名称	NO	施設名称
1	実施本部	11	警察・消防本部	21	弁当引換所
2	競技役員控所	12	大会役員・来賓席	22	ゴミ集積所
3	諸会議・ミーティング会場	13	報道・視察員席	23	喫煙所
4	表彰式会場	14	選手招集所	24	おもてなしコーナー
5	車列備置場	15	検車場	25	モーター用テント
6	救護室	16	自転車引換所	26	選手手控所
7	競技本部・記録本部	17	メカニックス	27	選手更衣室
8	計測	18	休憩所	28	選手団駐車場
9	通告	19	売店		
10	関係者席	20	総合案内所・受付所		

一般エリア
 大会関係者エリア
 選手監督エリア

選手団駐車場（グラウンド）
 7：15より交通規制開始。
 7：00までに到着していることが望ましい。


福井しあわせ元気国体等 大野市実行委員会	福井しあわせ元気国体 2018 第73回 国民体育大会 織りなそう カと技と美しさ		競技名	自転車(ロード・レース)競技	縮尺
	図面名		図面名	スタート会場広域図	修正日

82	路線名称	大野自動車学校付近	警察官	立
			交通指	2
			立	15

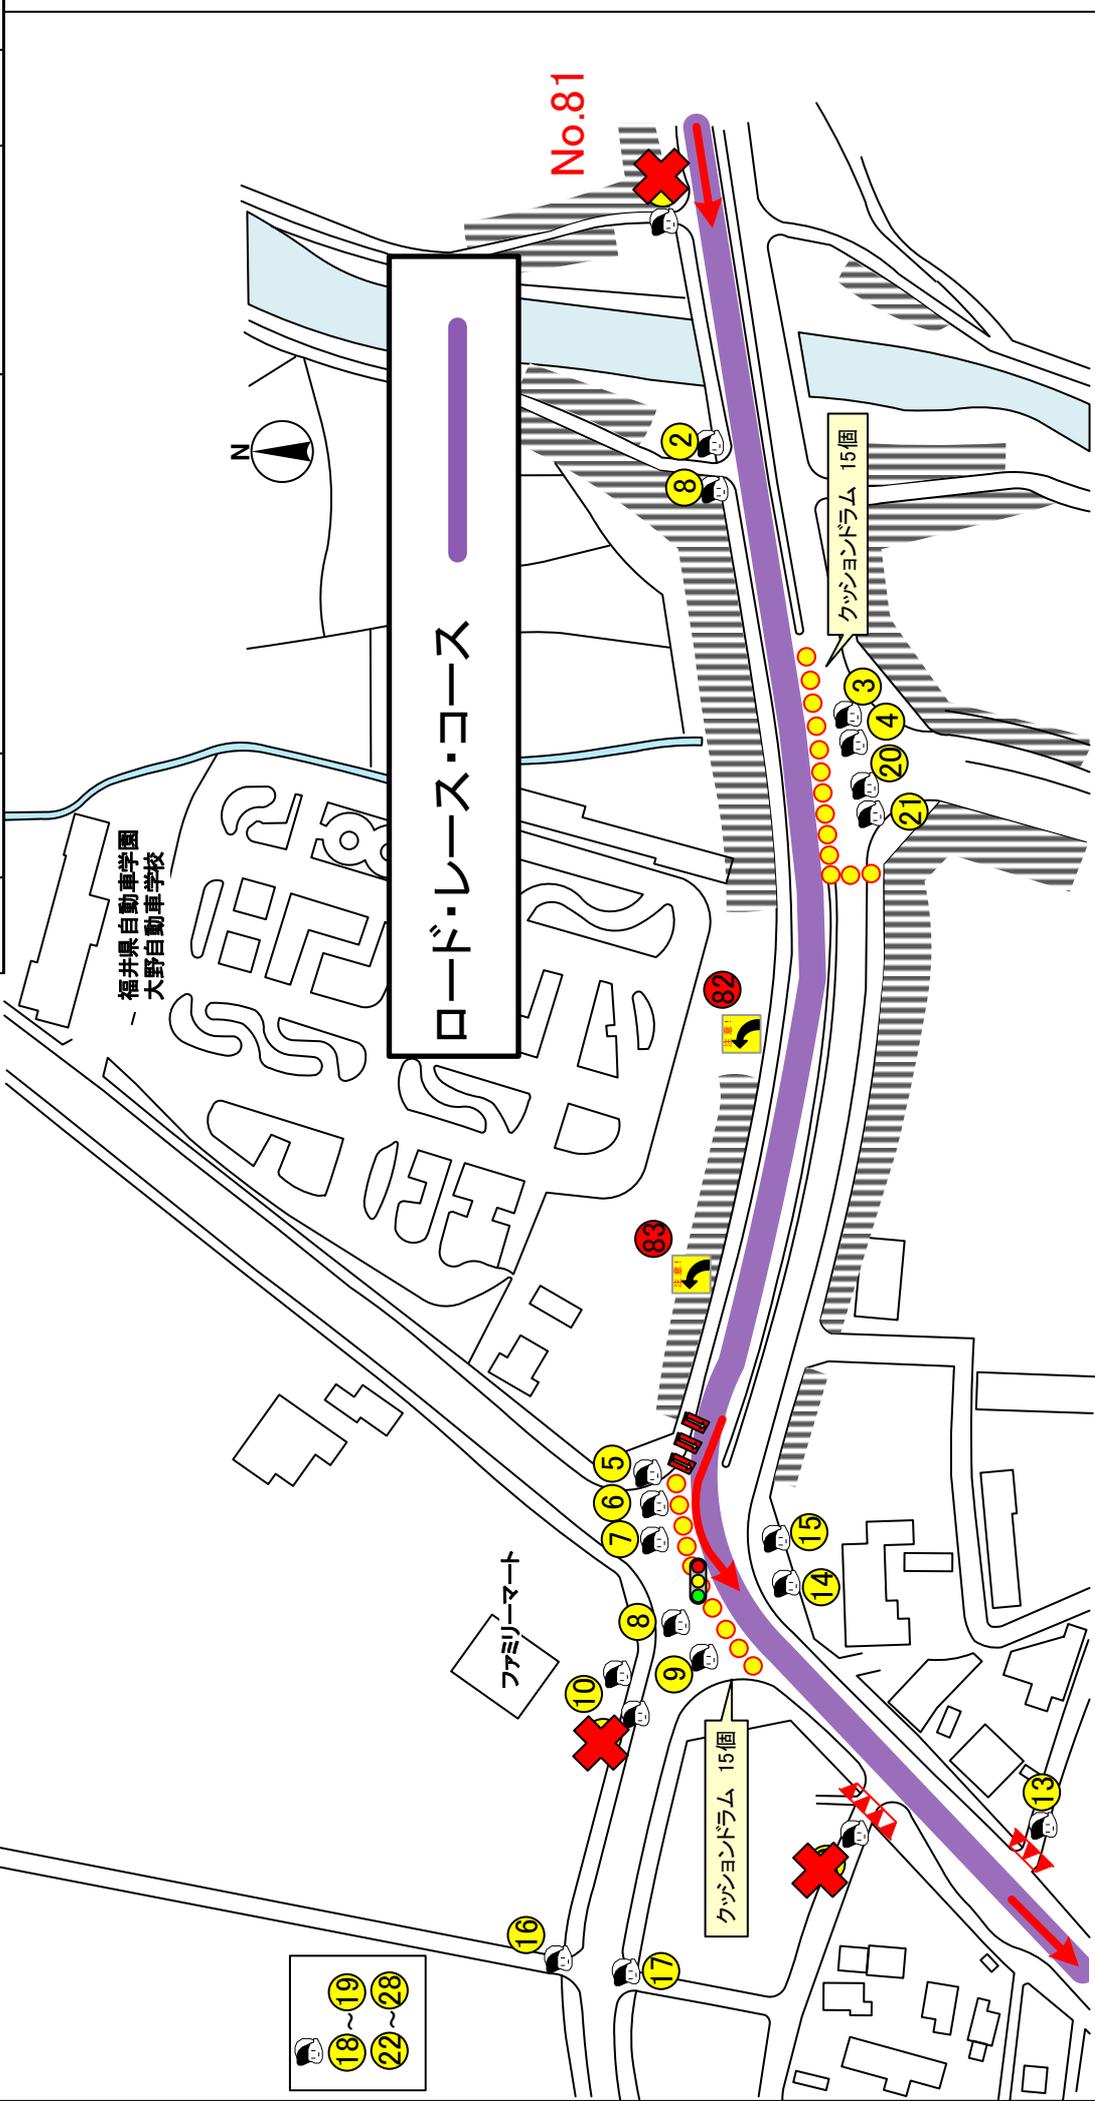

資材名称	総数	1	2	3	4	5	6	7	8	9	10	11	12	13	14	15	16	17	18	19	20	21	22	23	24	25	備考
カラーコーン	7																										
コーンハ---	5																										
A型ハリア																											
方向指示器	3																										
直前予告看板	2																										
クワンゾンドラム	30																										
		立哨員																									
		欠番																									
		欠番																									

95	路線名称	県道476号線	警察官
			交通指導員
			立哨員
			10

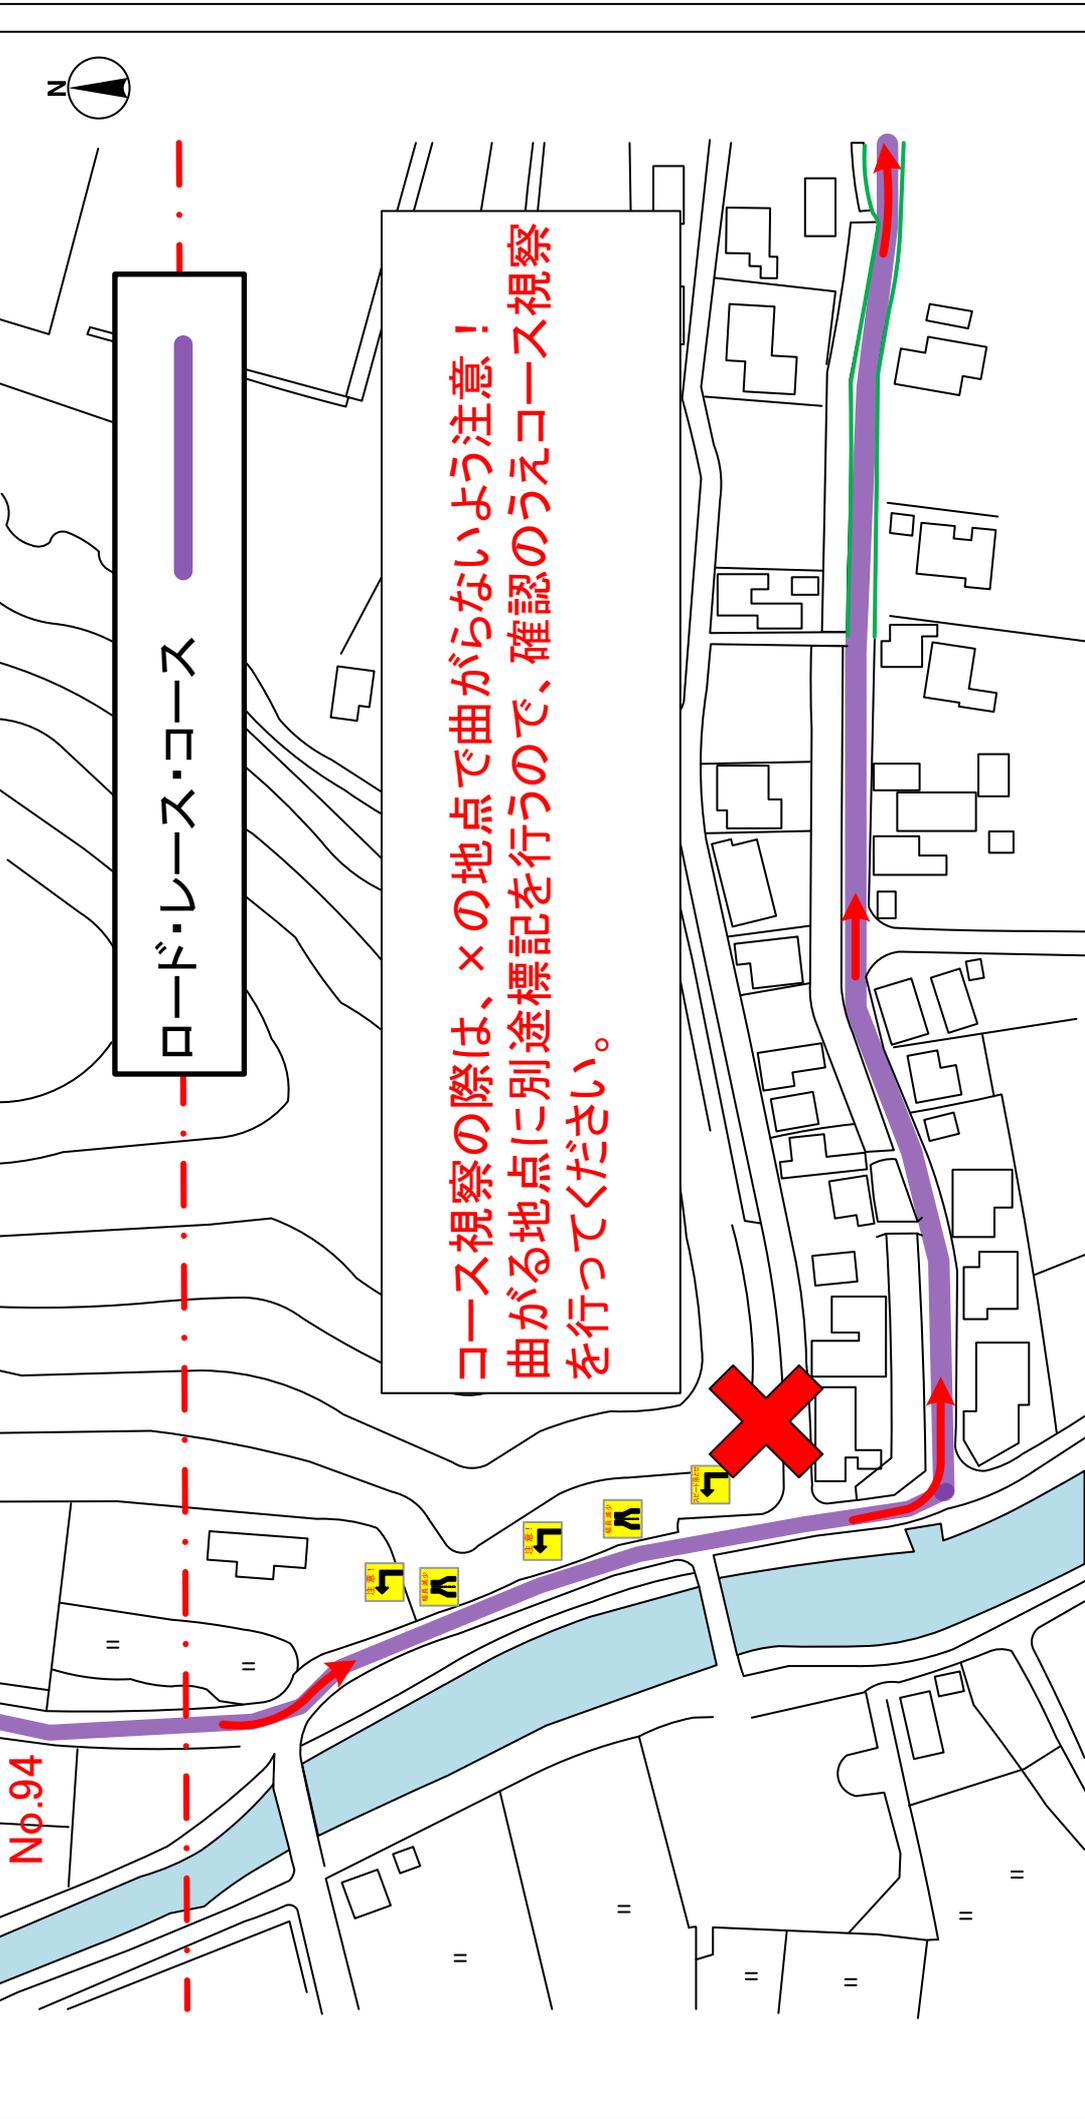

資材名称	総数	備考
カラーコーン	26	
コーンハット	20	
A型ハリア	2	
方向指示器		
直前予告看板		
クッションドラム		
立哨員		