




title Track Cycle World Championships 2019 in JAPAN 基礎図面	drawing title ベロドローム周辺図	revision 2017.05.31 2017.09.22	sheet no.
place 自転車の国サイクルスポーツセンター 伊豆ベロドローム	date	scale 1/1000(A3)	01

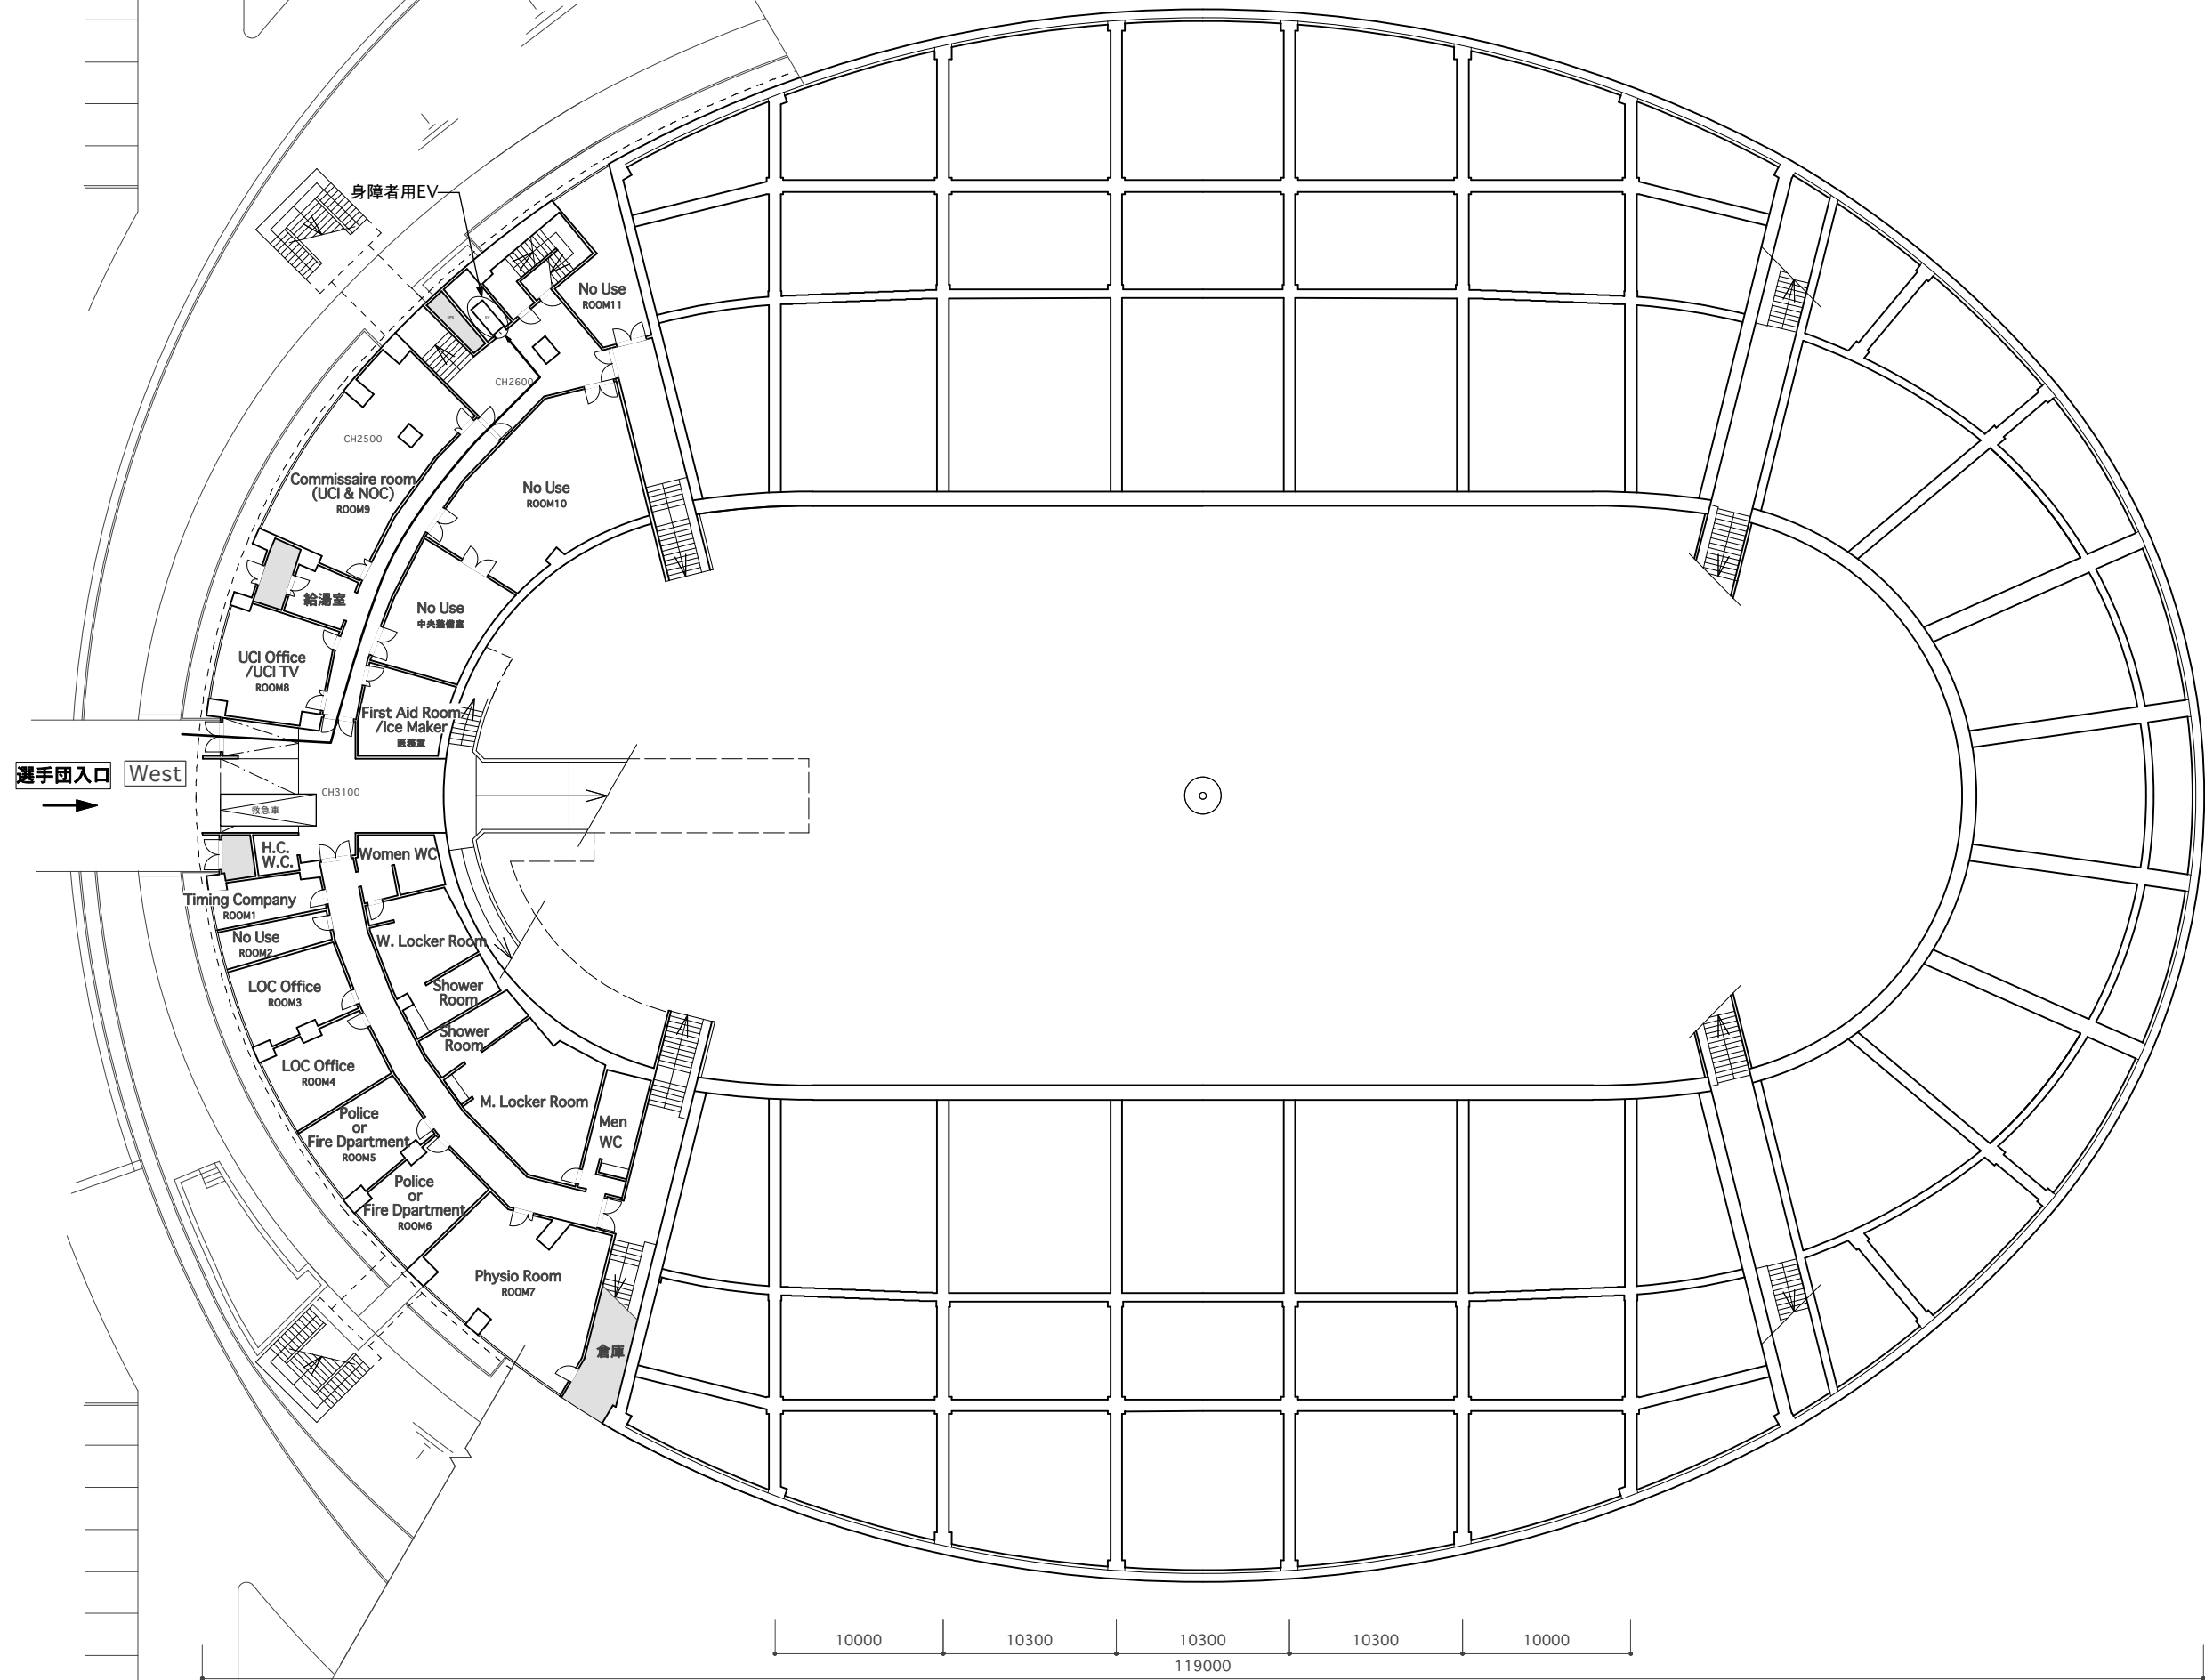



title Track Cycle World Championships 2019 in JAPAN 基礎図面	drawing title B1階 全体平面図	revision	sheet no.
place 自転車の国サイクリングスポーツセンター 伊豆ベロドローム	date	2017.05.31	
	scale 1/400(A3)	2017.09.22	02

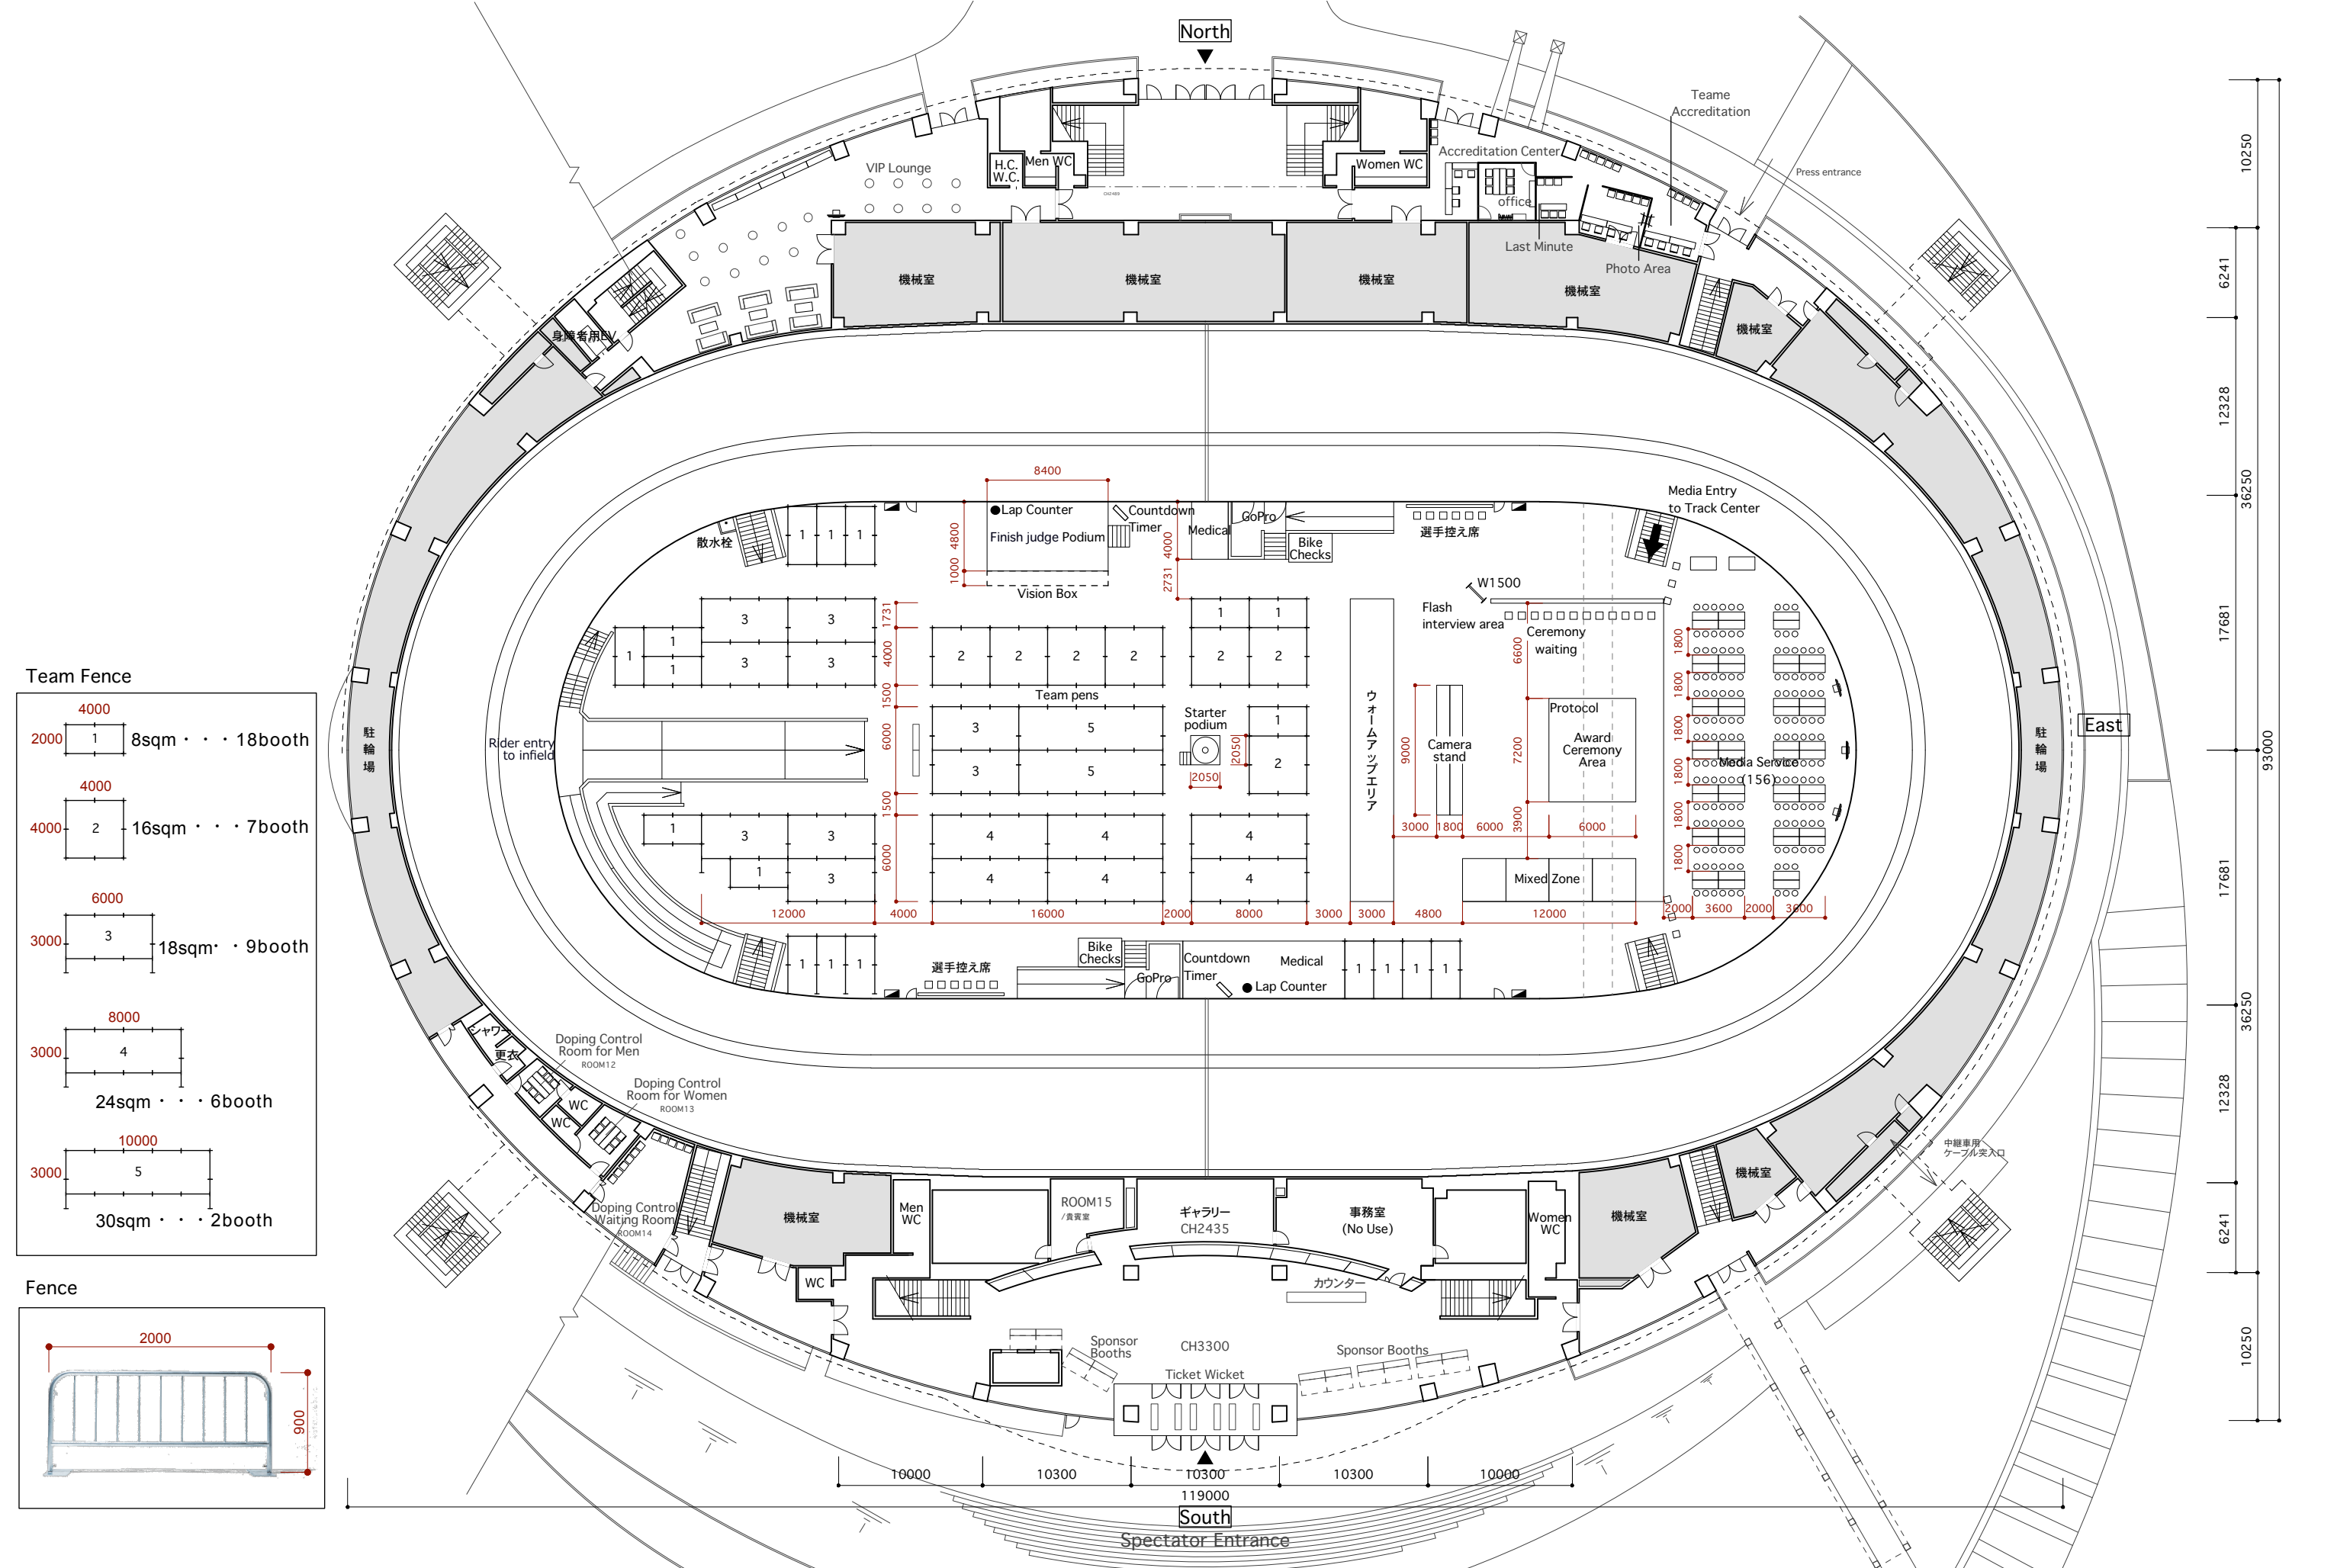

Team Fence


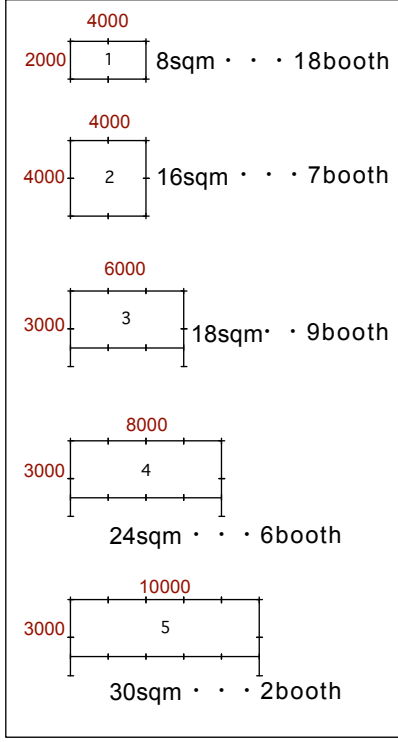


Fence

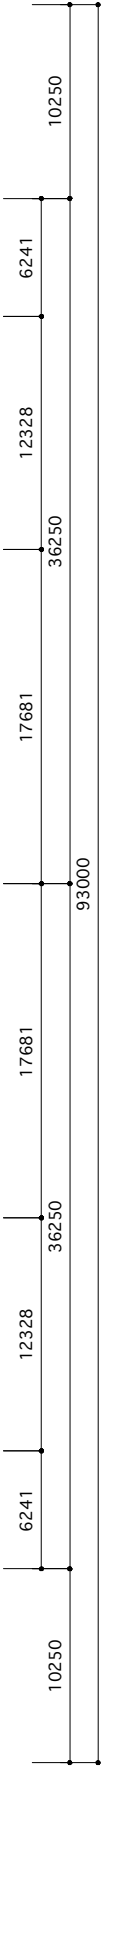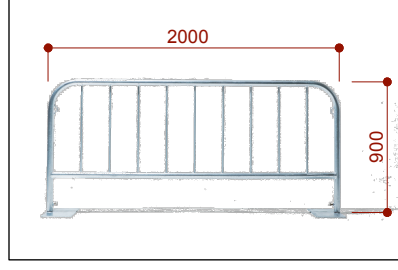

title	Track Cycle World Championships 2019 in JAPAN 基礎図面	drawing title	1階 全体平面図	revision	2017.05.31	sheet no.	03
place	自転車の国サイクルスポーツセンター 伊豆ペロドローム	date		revision	2017.09.15		
		scale	1/400(A3)	revision	2017.09.22		

3F部分拡大 S=1:200

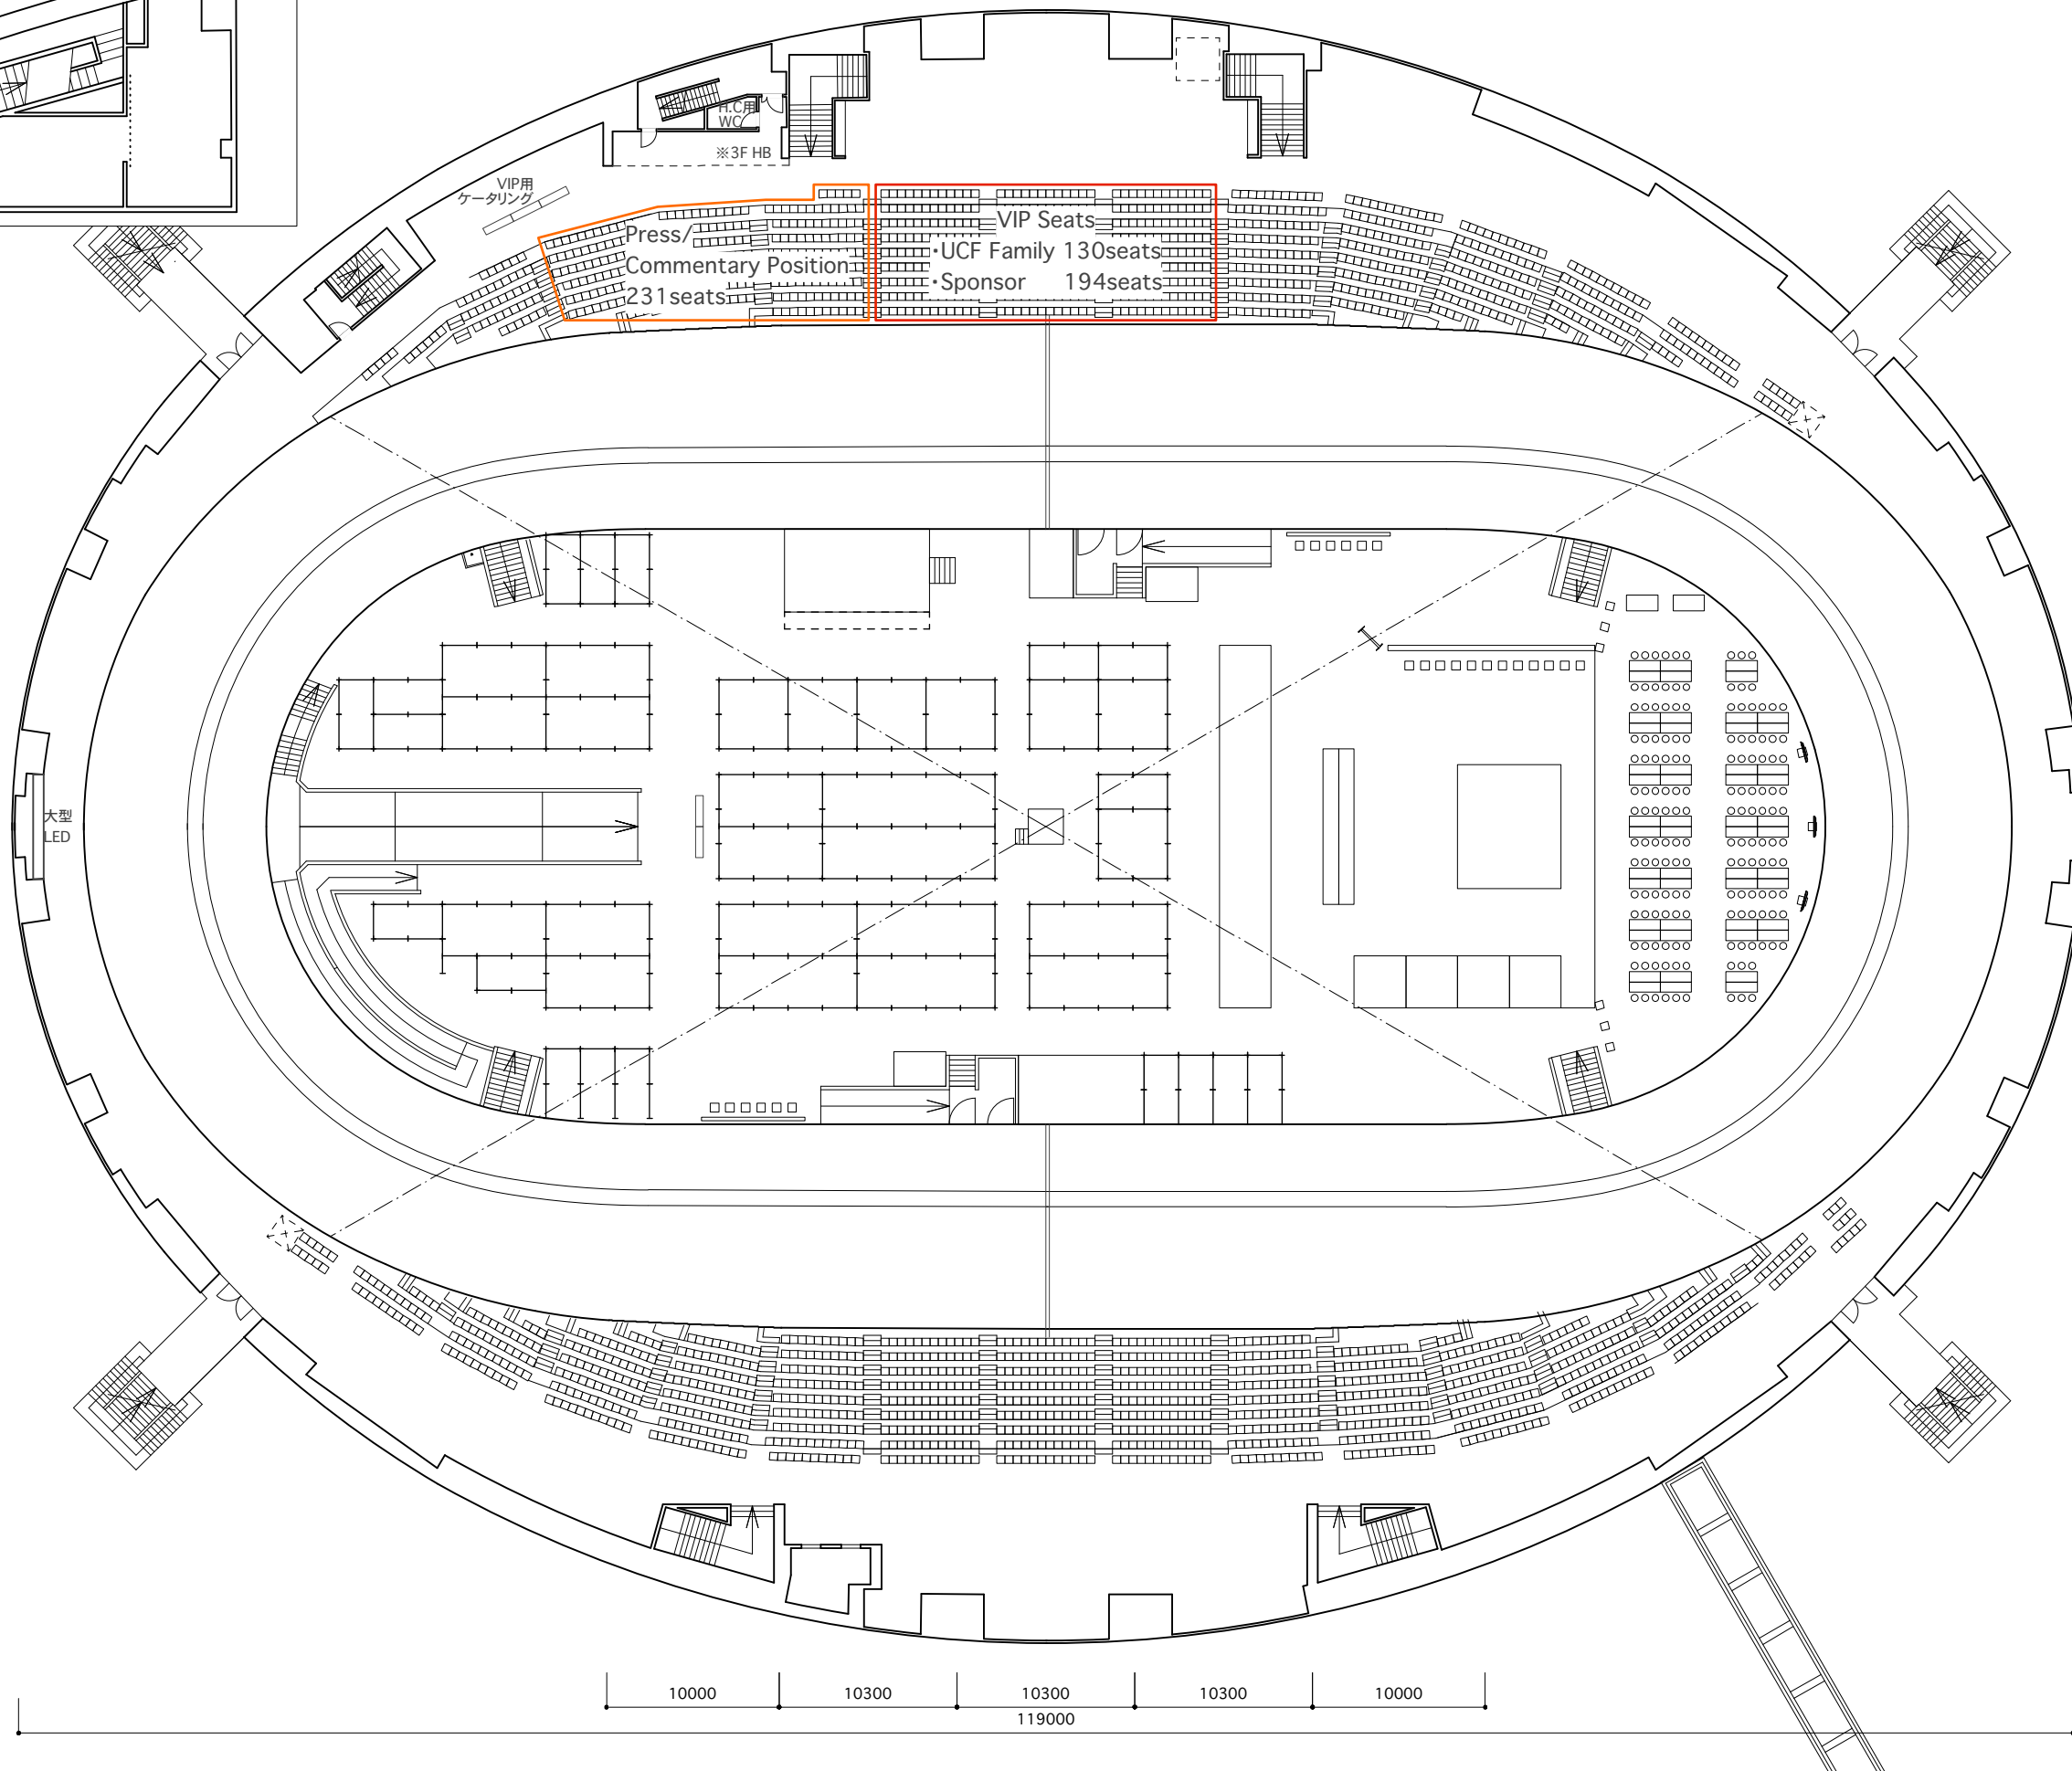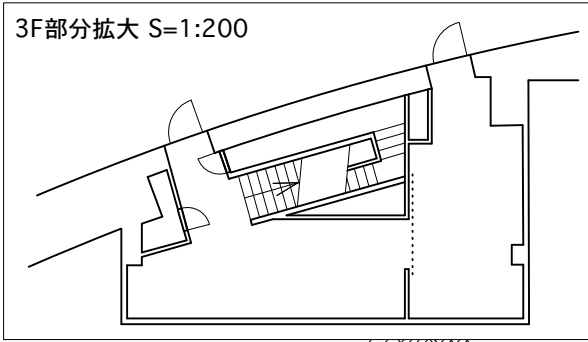

title	Track Cycle World Championships 2019 in JAPAN 基礎図面	drawing title	2階 全体平面図	revision		sheet no.	
place	自転車の国サイクルスポーツセンター 伊豆ベロドローム	date		2017.05.31		04	
		scale	1/400(A3)	2017.06.26			







title Track Cycle World Championships 2019 in JAPAN 基礎図面	drawing title B1階 拡大平面図	revision 2017.05.31	sheet no.
			05
place 自転車の国サイクルスポーツセンター 伊豆ペロドローム	date	scale 1/50(A3)	

LOC Office
ROOM3


LOC Office
ROOM4

Police or Fire Department
ROOM5

Shower Room

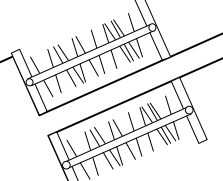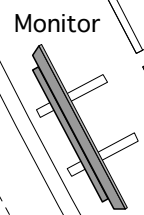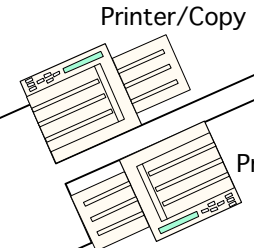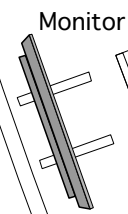

Hanger rack

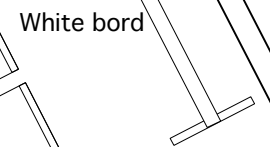

White bord

Steel shelf

Steel shelf

Steel shelf

Hanger rack


Hanger rack

Steel shelf


Steel shelf

Steel shelf

title Track Cycle World Championships 2019 in JAPAN 基礎図面	drawing title B1階 拡大平面図	revision 2017.05.31	sheet no.
			06
place 自転車の国サイクルスポーツセンター 伊豆ペロドーム	date	scale 1/50(A3)	

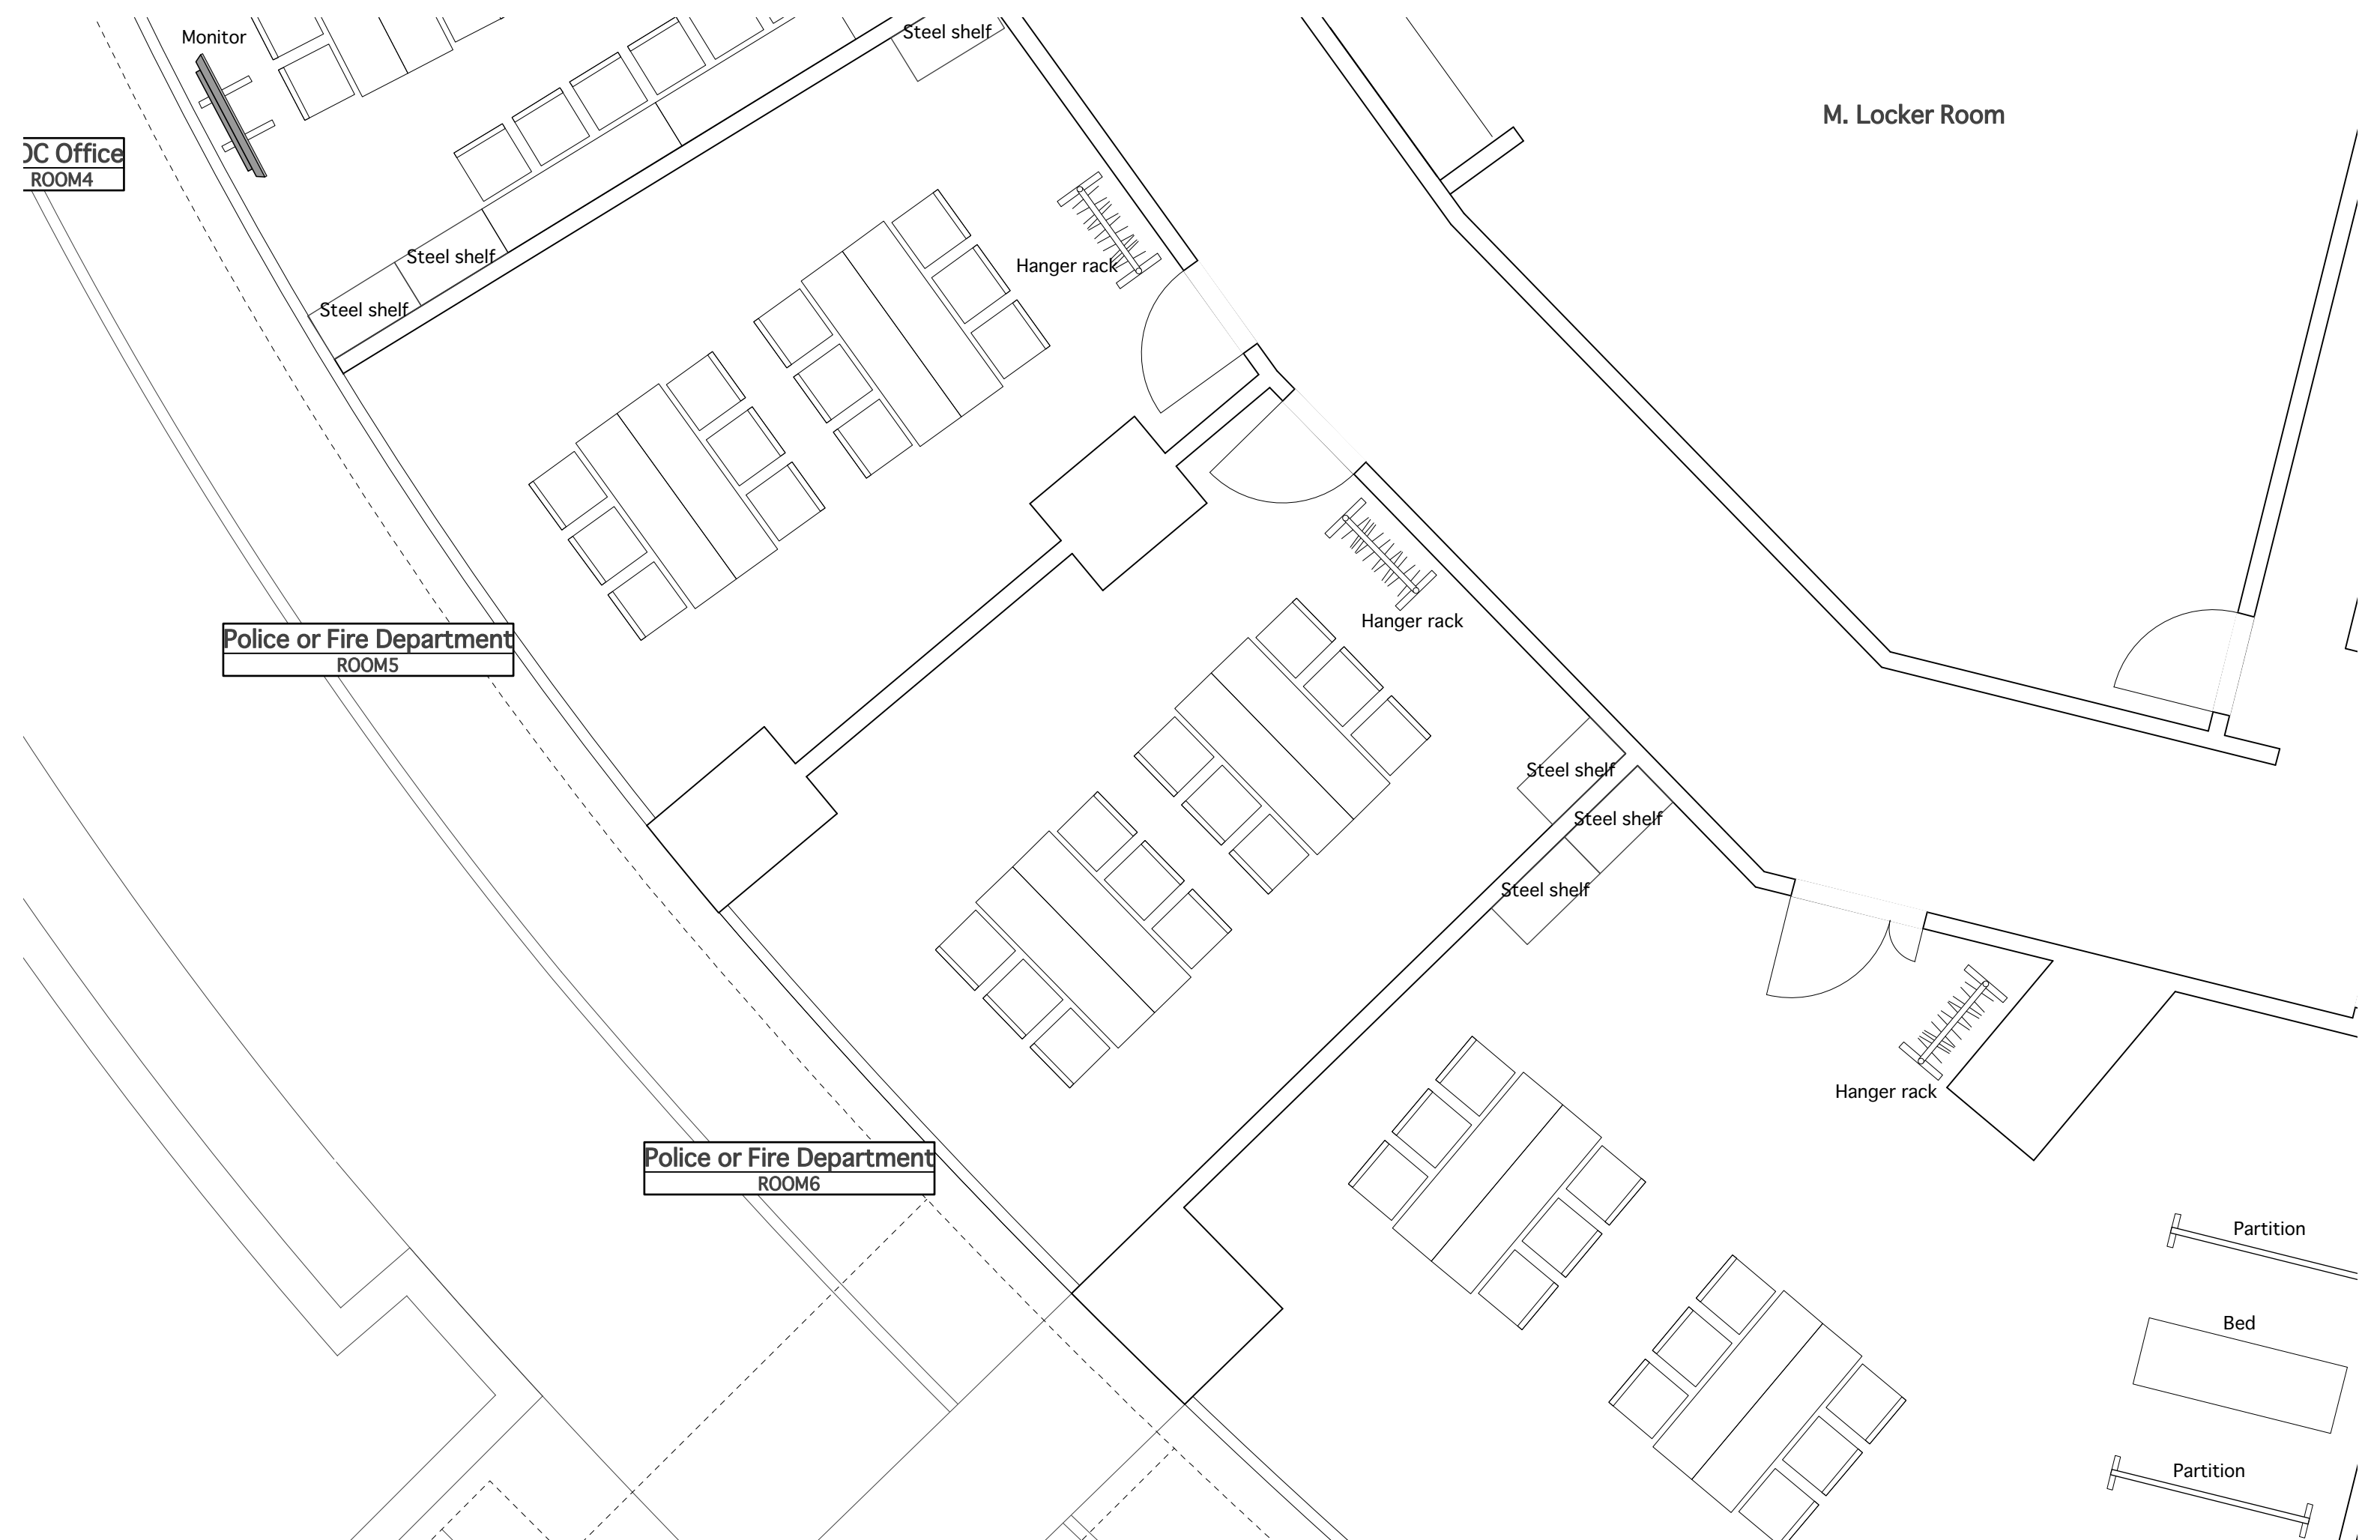

title	Track Cycle World Championships 2019 in JAPAN 基礎図面		drawing title	B1階 拡大平面図		revision	2017.05.31		sheet no.	07
	place	自転車の国サイクルスポーツセンター 伊豆ベロドローム		date	scale		1/50(A3)			

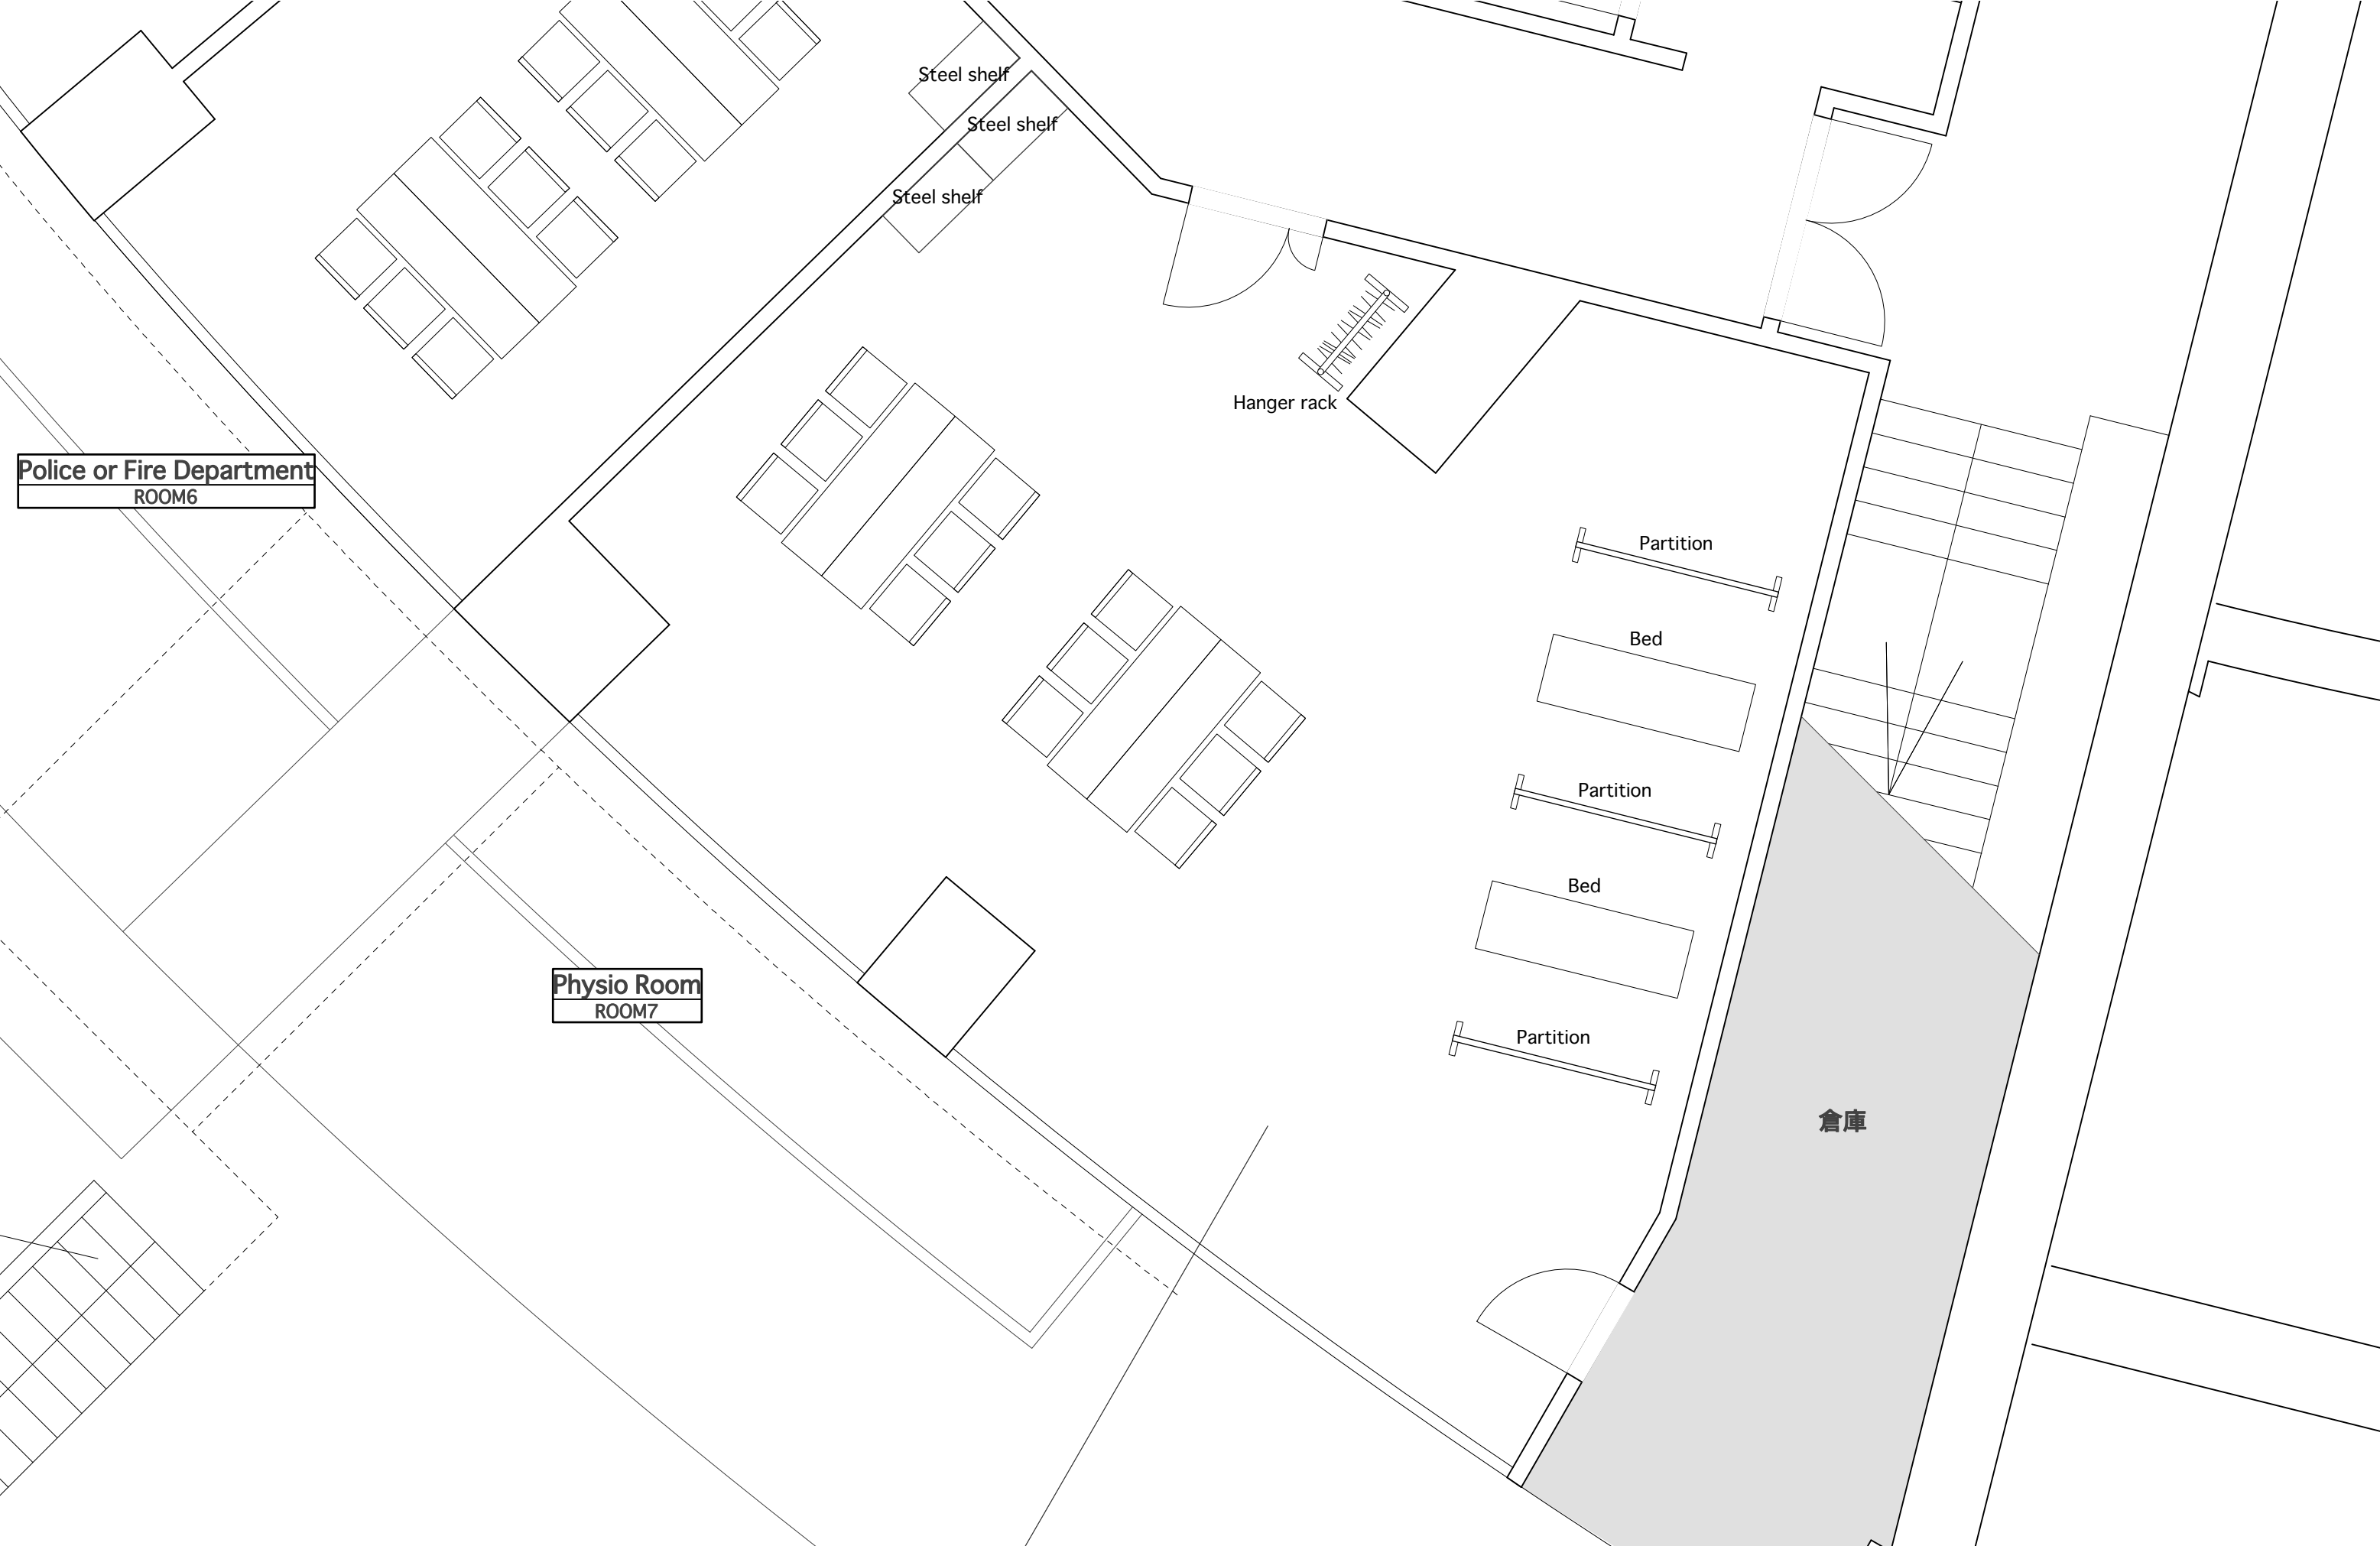

Police or Fire Department
ROOM6

Physio Room
ROOM7

Steel shelf
Steel shelf
Steel shelf

Hanger rack

Partition
Bed

Partition
Bed

Partition
Bed

倉庫

title	Track Cycle World Championships 2019 in JAPAN 基礎図面		drawing title	B1階 拡大平面図		revision	2017.05.31		sheet no.	08
	place	自転車の国サイクルスポーツセンター 伊豆ベロドローム		date			scale	1/50(A3)		



No
中央部

title Track Cycle World Championships 2019 in JAPAN 基礎図面	drawing title B1階 拡大平面図	revision 2017.05.31	sheet no. 09

Commissaire room
(UCI & NOC)
ROOM9


CH2500

Monitor

CH2600

Hanger rack

title	Track Cycle World Championships 2019 in JAPAN 基礎図面	drawing title	B1階 拡大平面図	revision		sheet no.
				2017.05.31		
place	自転車の国サイクルスポーツセンター 伊豆ベロドローム	date		scale	1/50(A3)	10

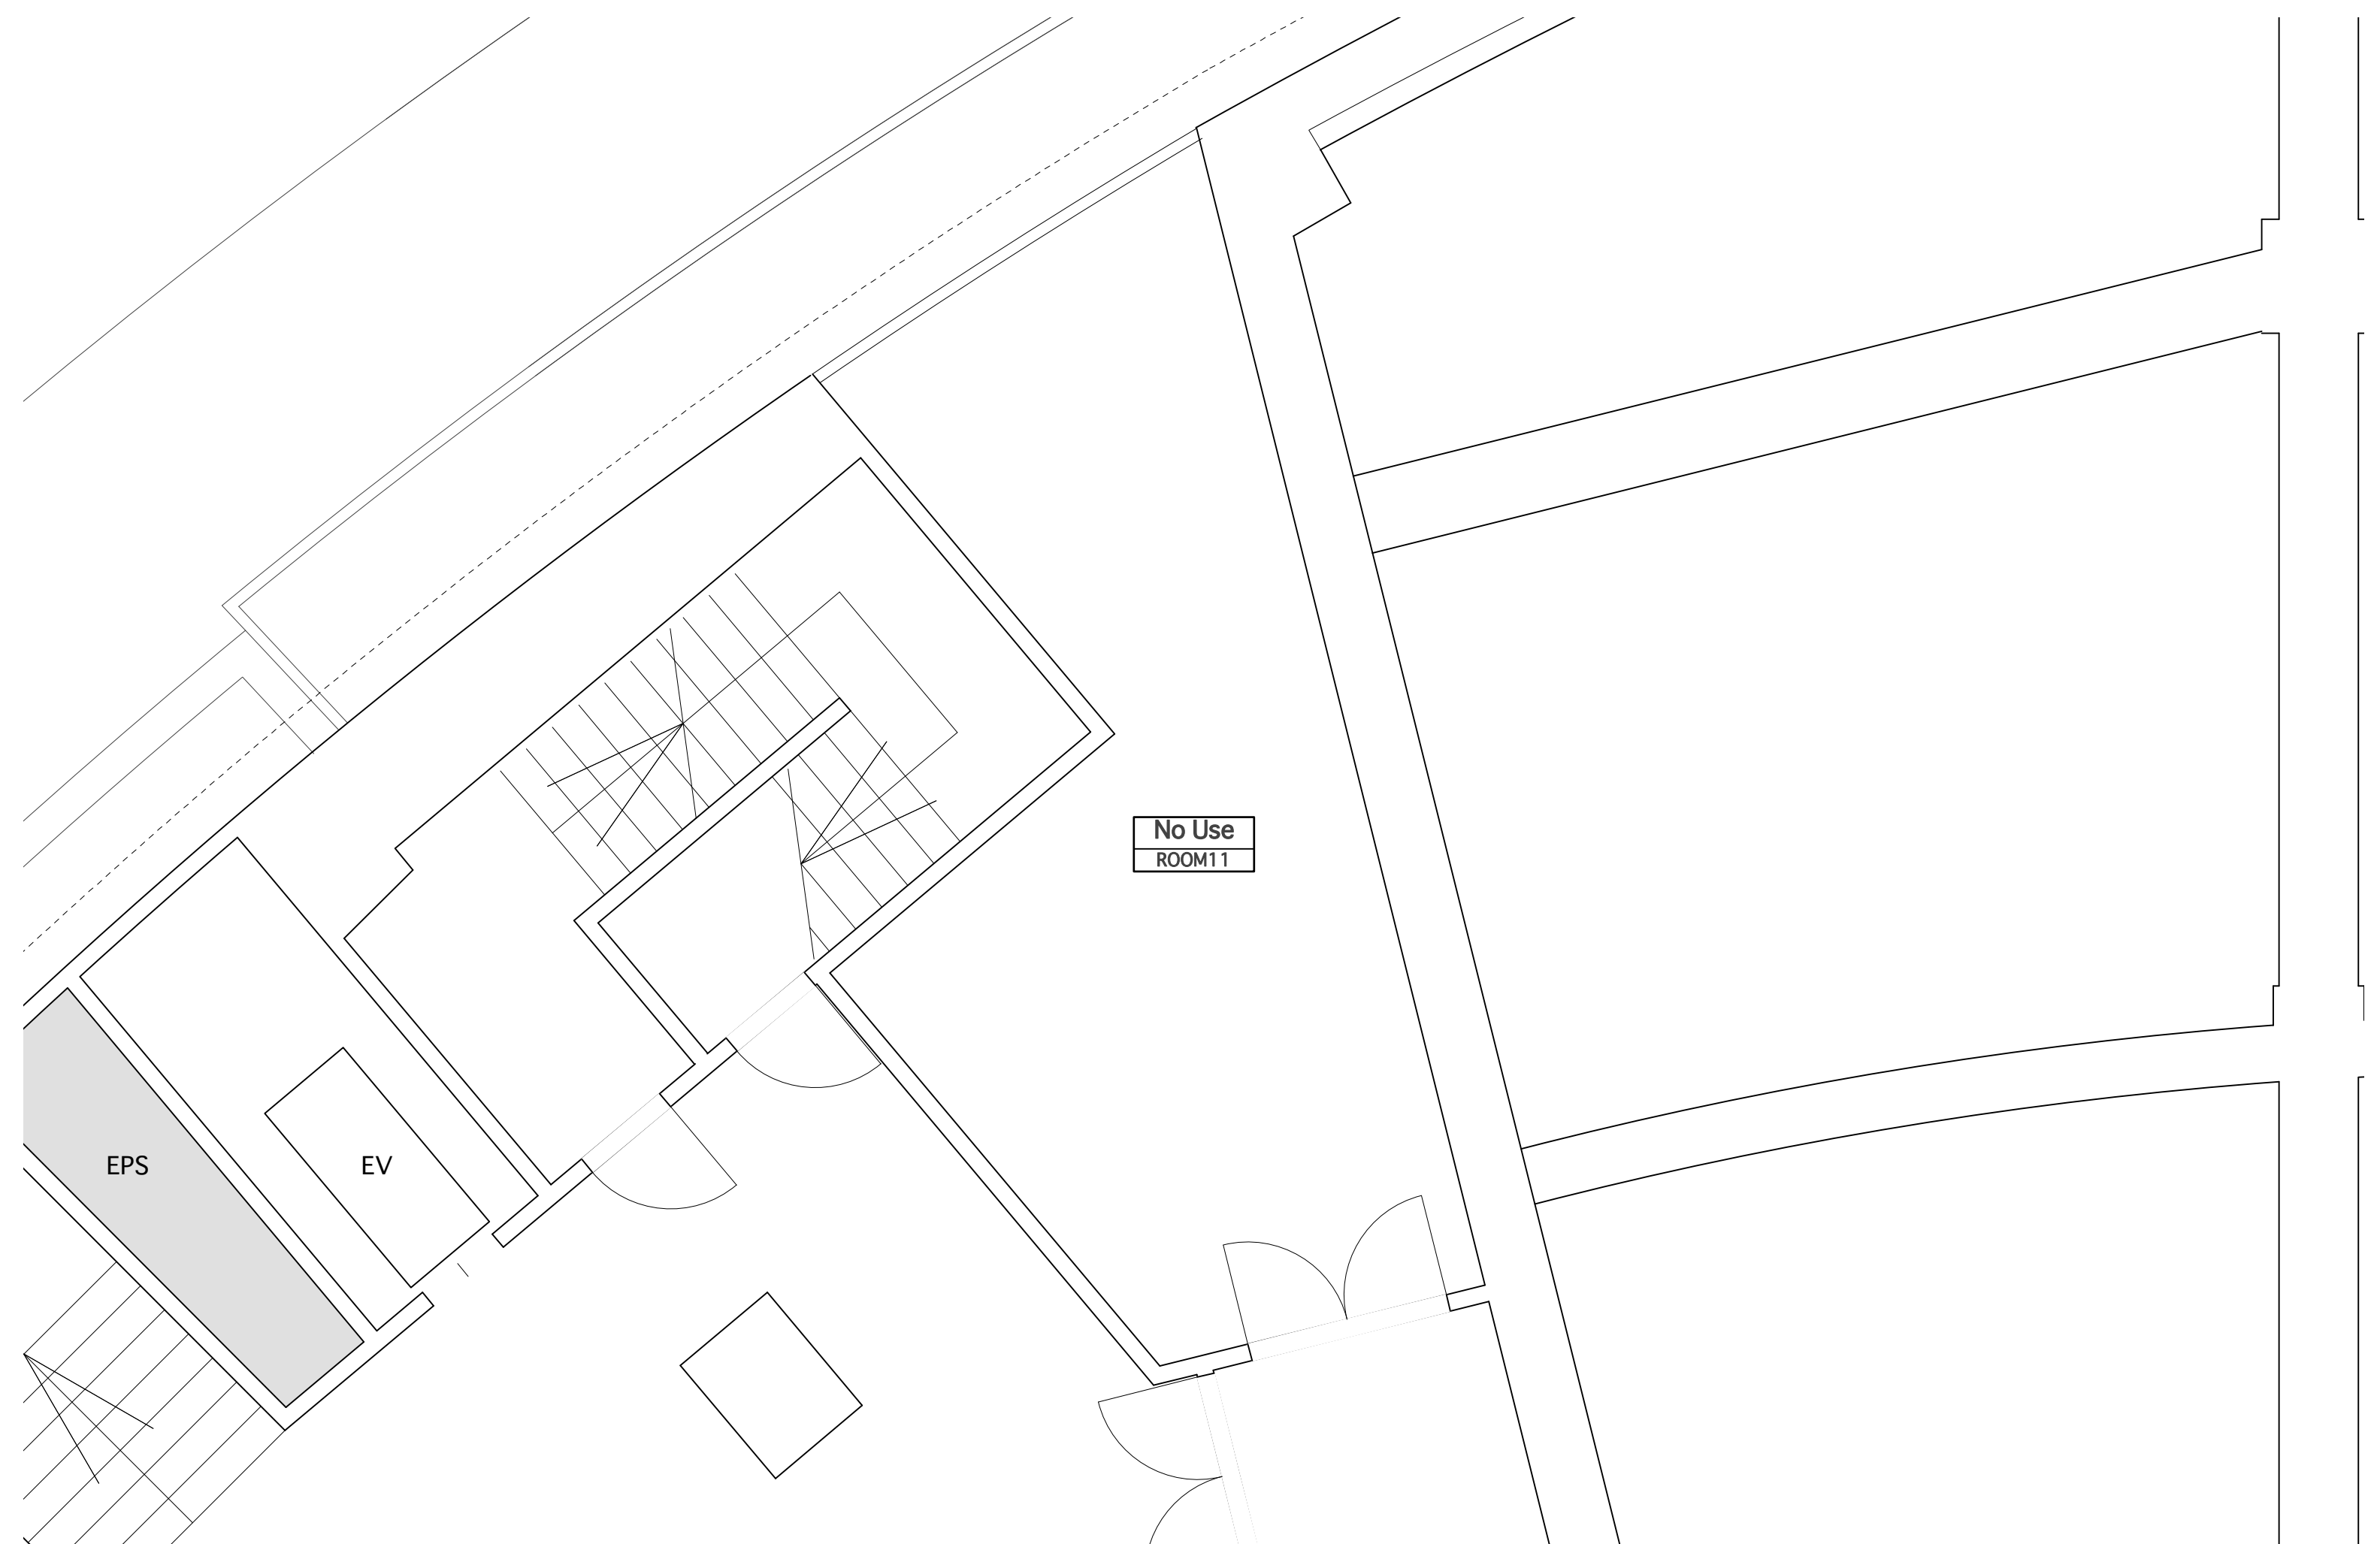


No Use
ROOM11

EPS

EV

title	Track Cycle World Championships 2019 in JAPAN 基礎図面	drawing title	B1階 拡大平面図	revision		sheet no.	
place	自転車の国サイクルスポーツセンター 伊豆ベロドローム	date		2017.05.31			
		scale	1/50(A3)				
							11

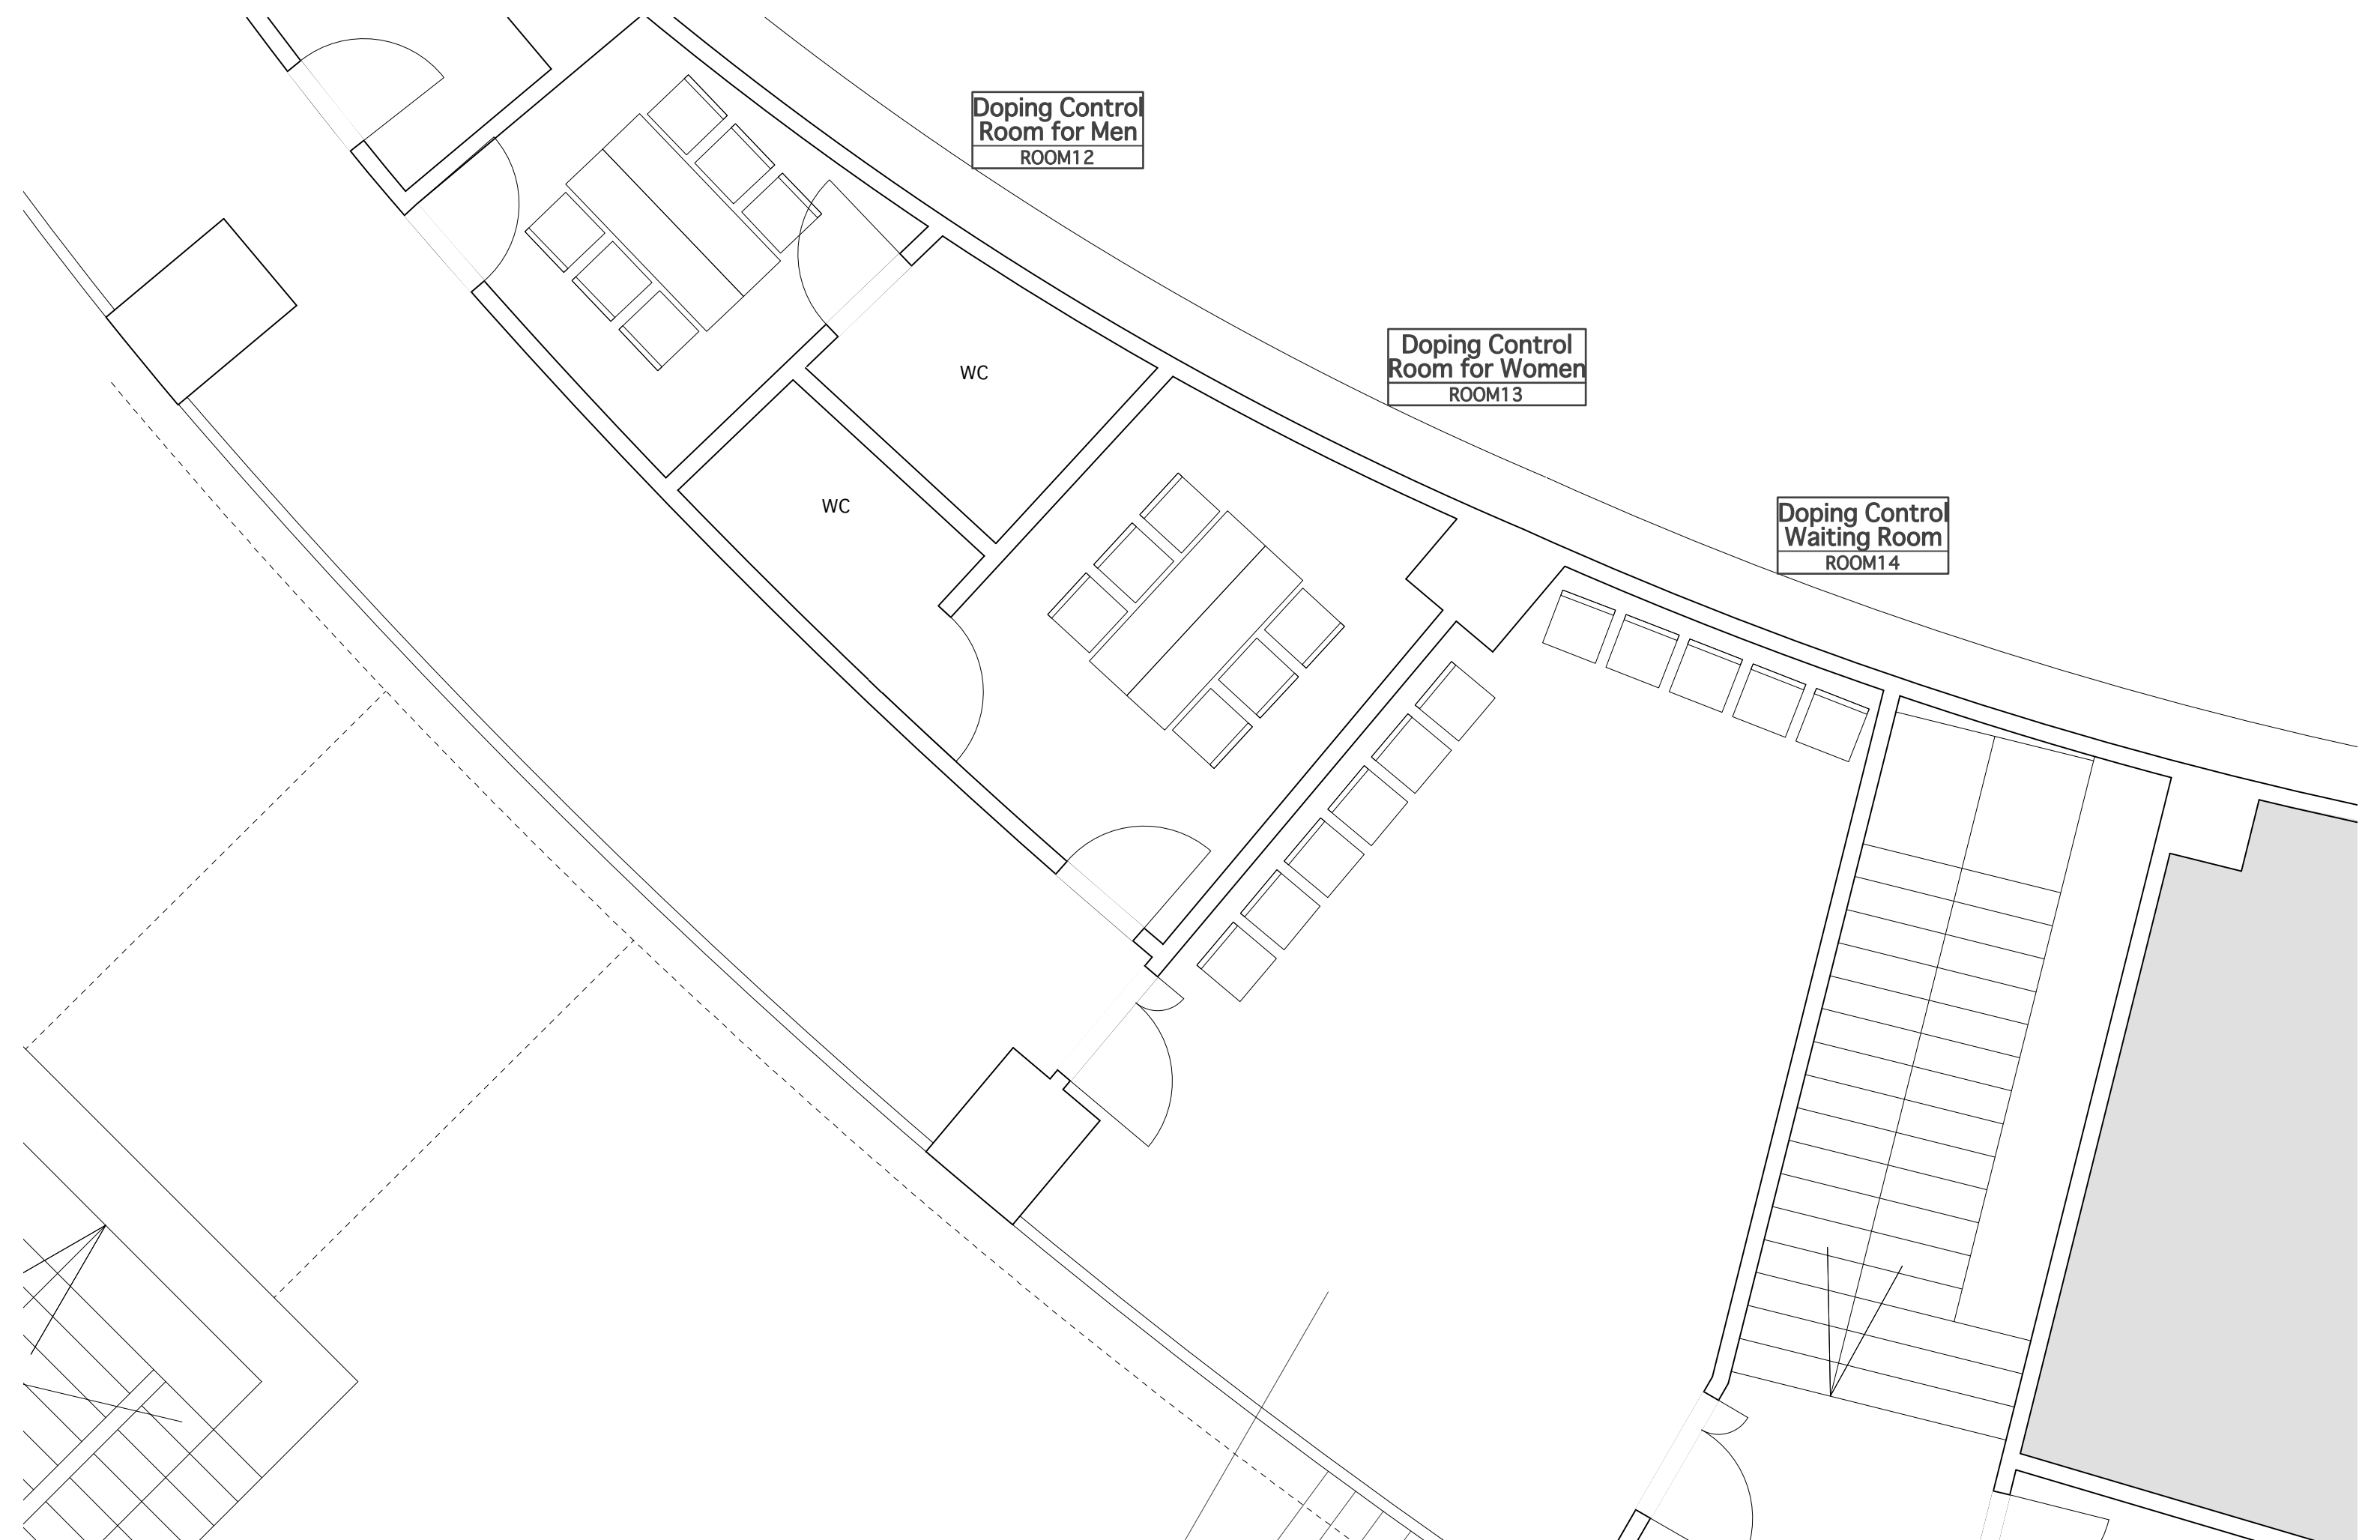

Doping Control
Room for Men
ROOM12


Doping Control
Room for Women
ROOM13

Doping Control
Waiting Room
ROOM14


WC

WC


title Track Cycle World Championships 2019 in JAPAN 基礎図面	drawing title 1階 拡大平面図	revision		sheet no.
		2017.05.31		
place 自転車の国サイクルスポーツセンター 伊豆ベロドローム	date	scale		12
		1/50(A3)		

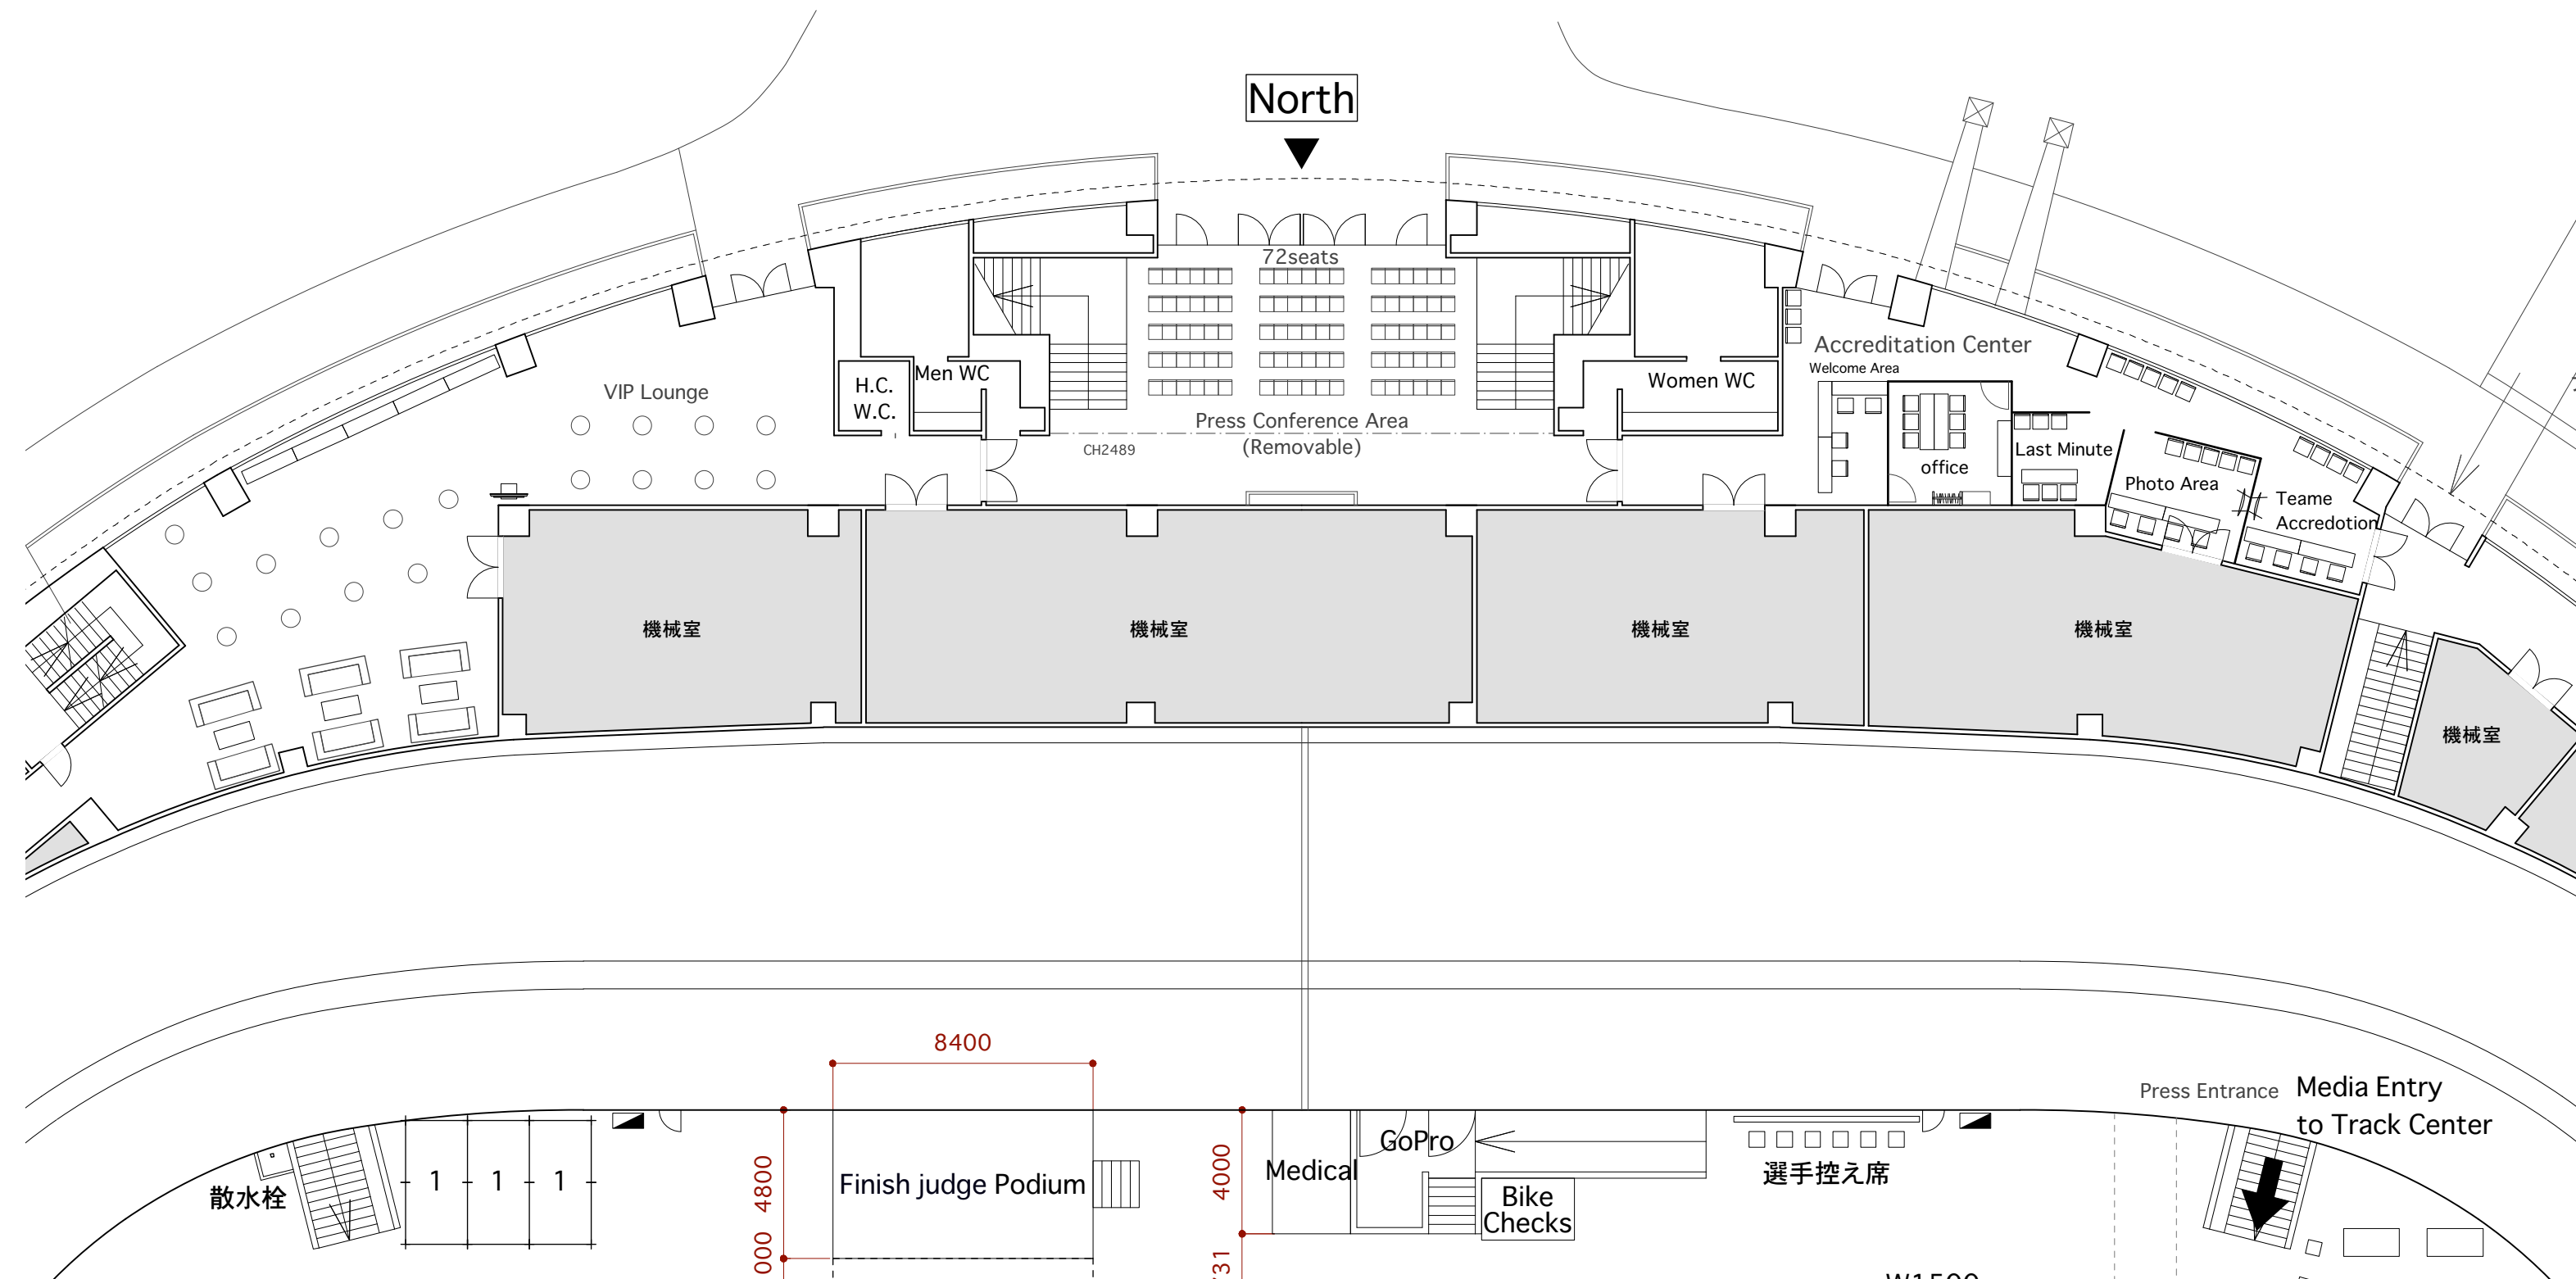

title Track Cycle World Championships 2019 in JAPAN 基礎図面	drawing title 1階 拡大平面図	revision 2017.05.31 2017.09.15	sheet no.
place 自転車の国サイクルスポーツセンター 伊豆ベロドローム	date	scale 1/200(A3)	13

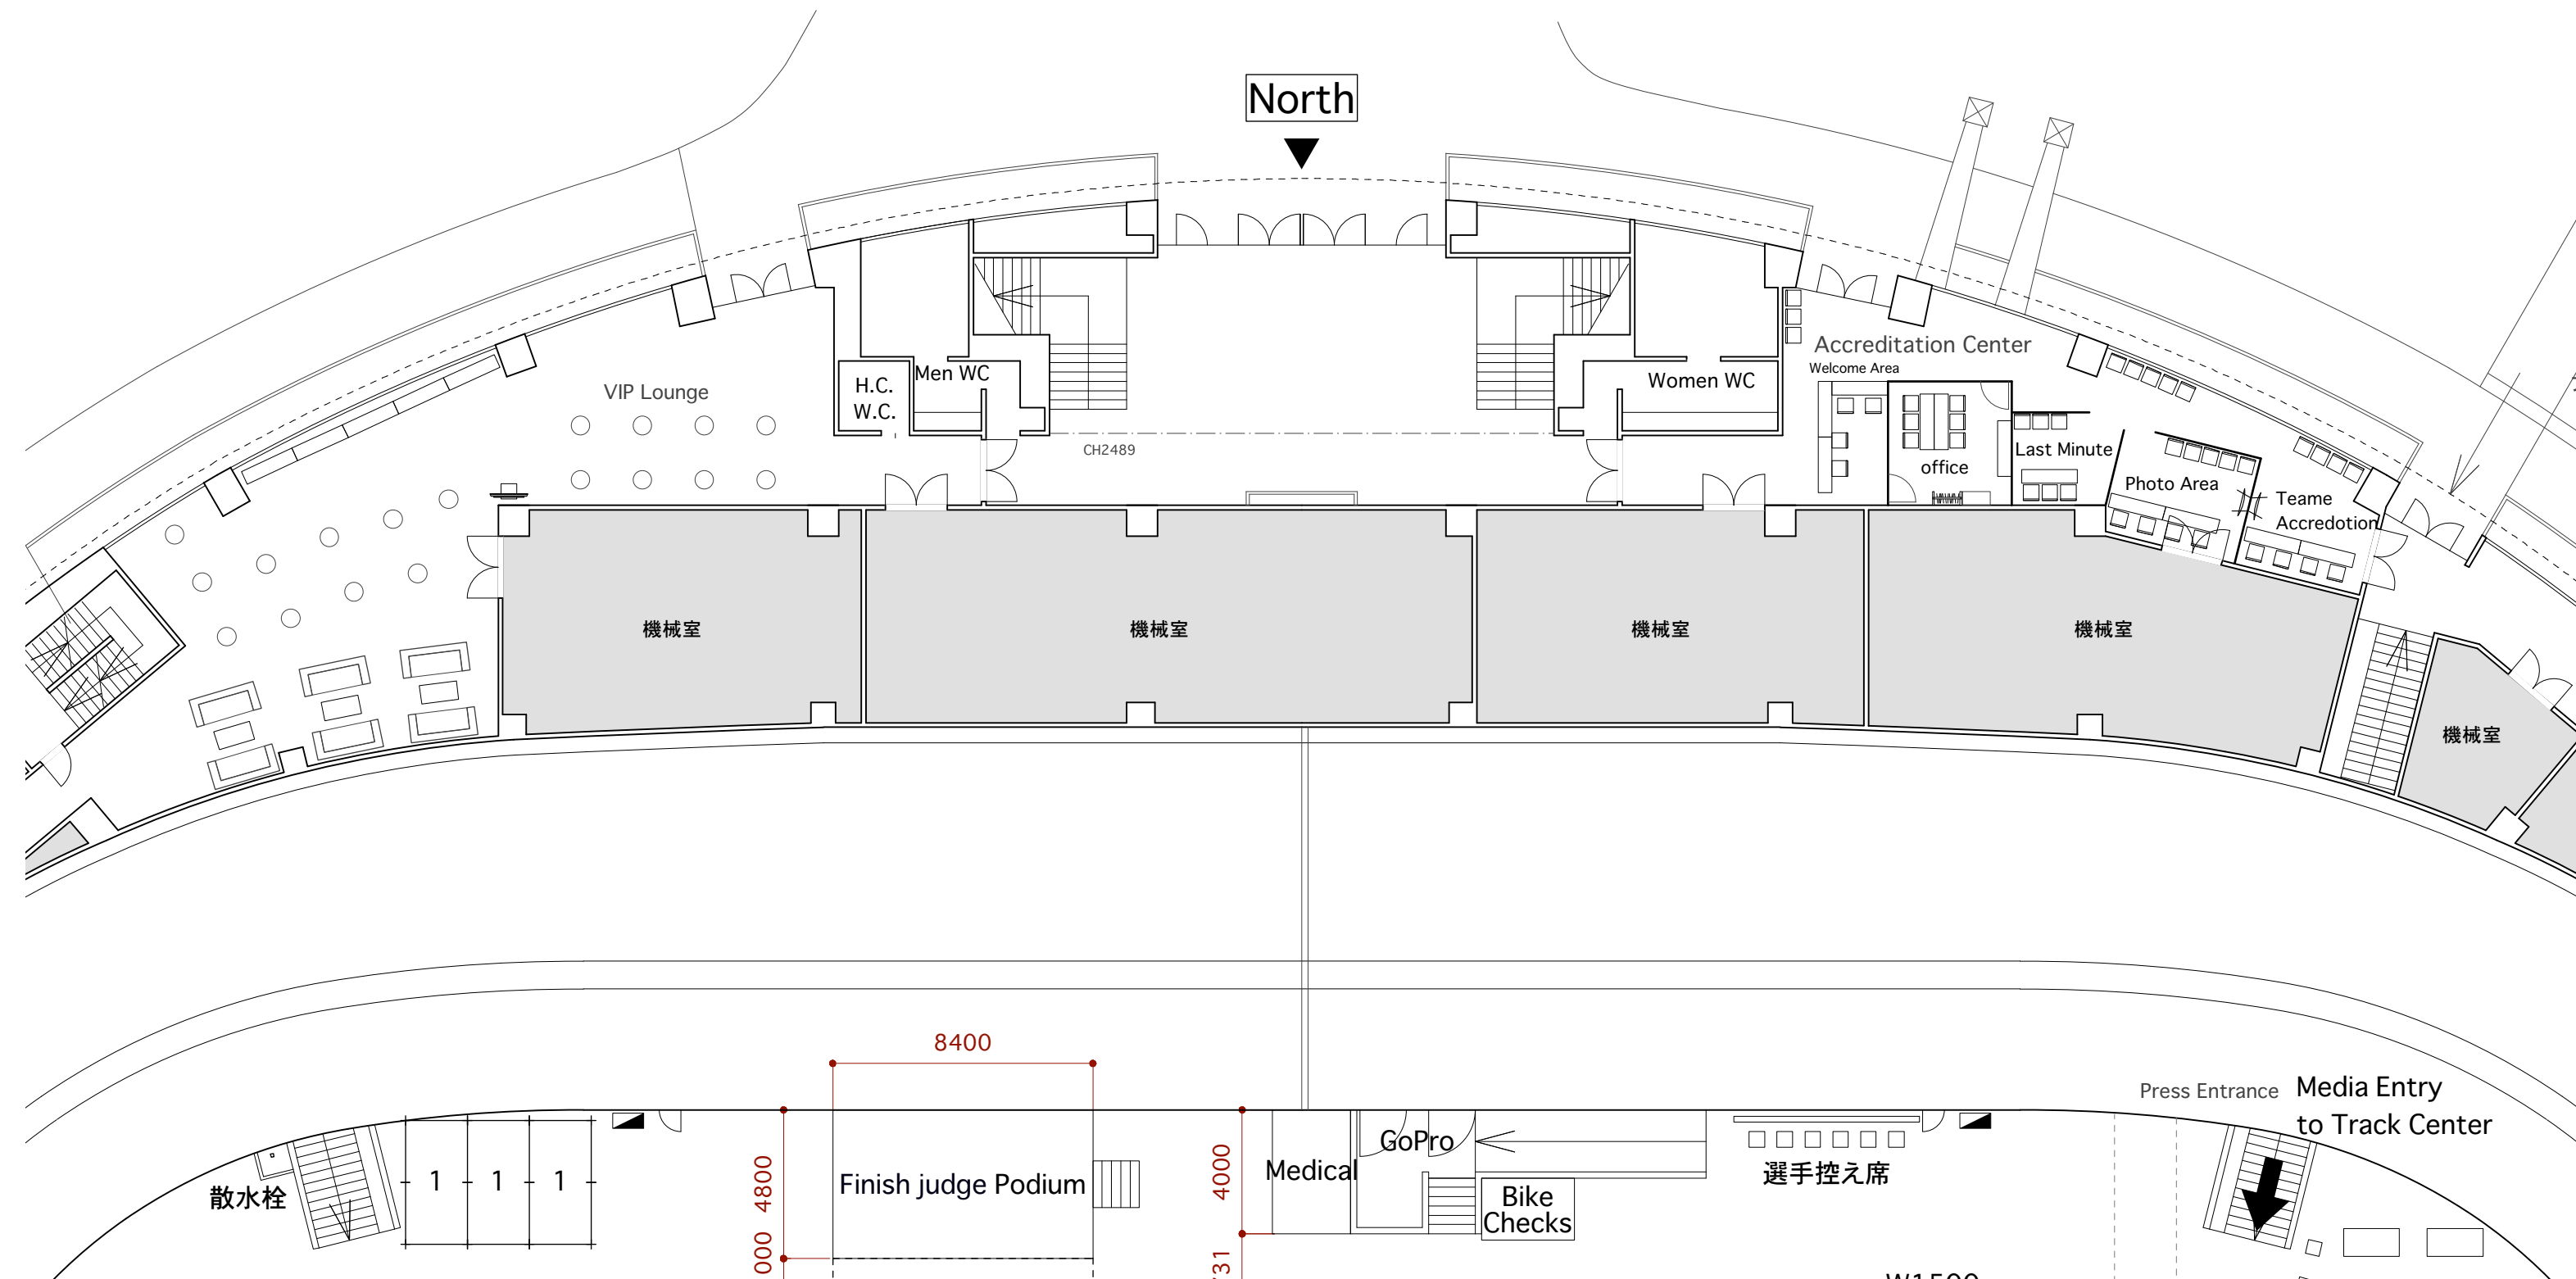


title	Track Cycle World Championships 2019 in JAPAN 基礎図面	drawing title	1階 拡大平面図	revision	2017.05.31 2017.09.15	sheet no.	13
place	自転車の国サイクルスポーツセンター 伊豆ベロドローム	date		scale	1/200(A3)		

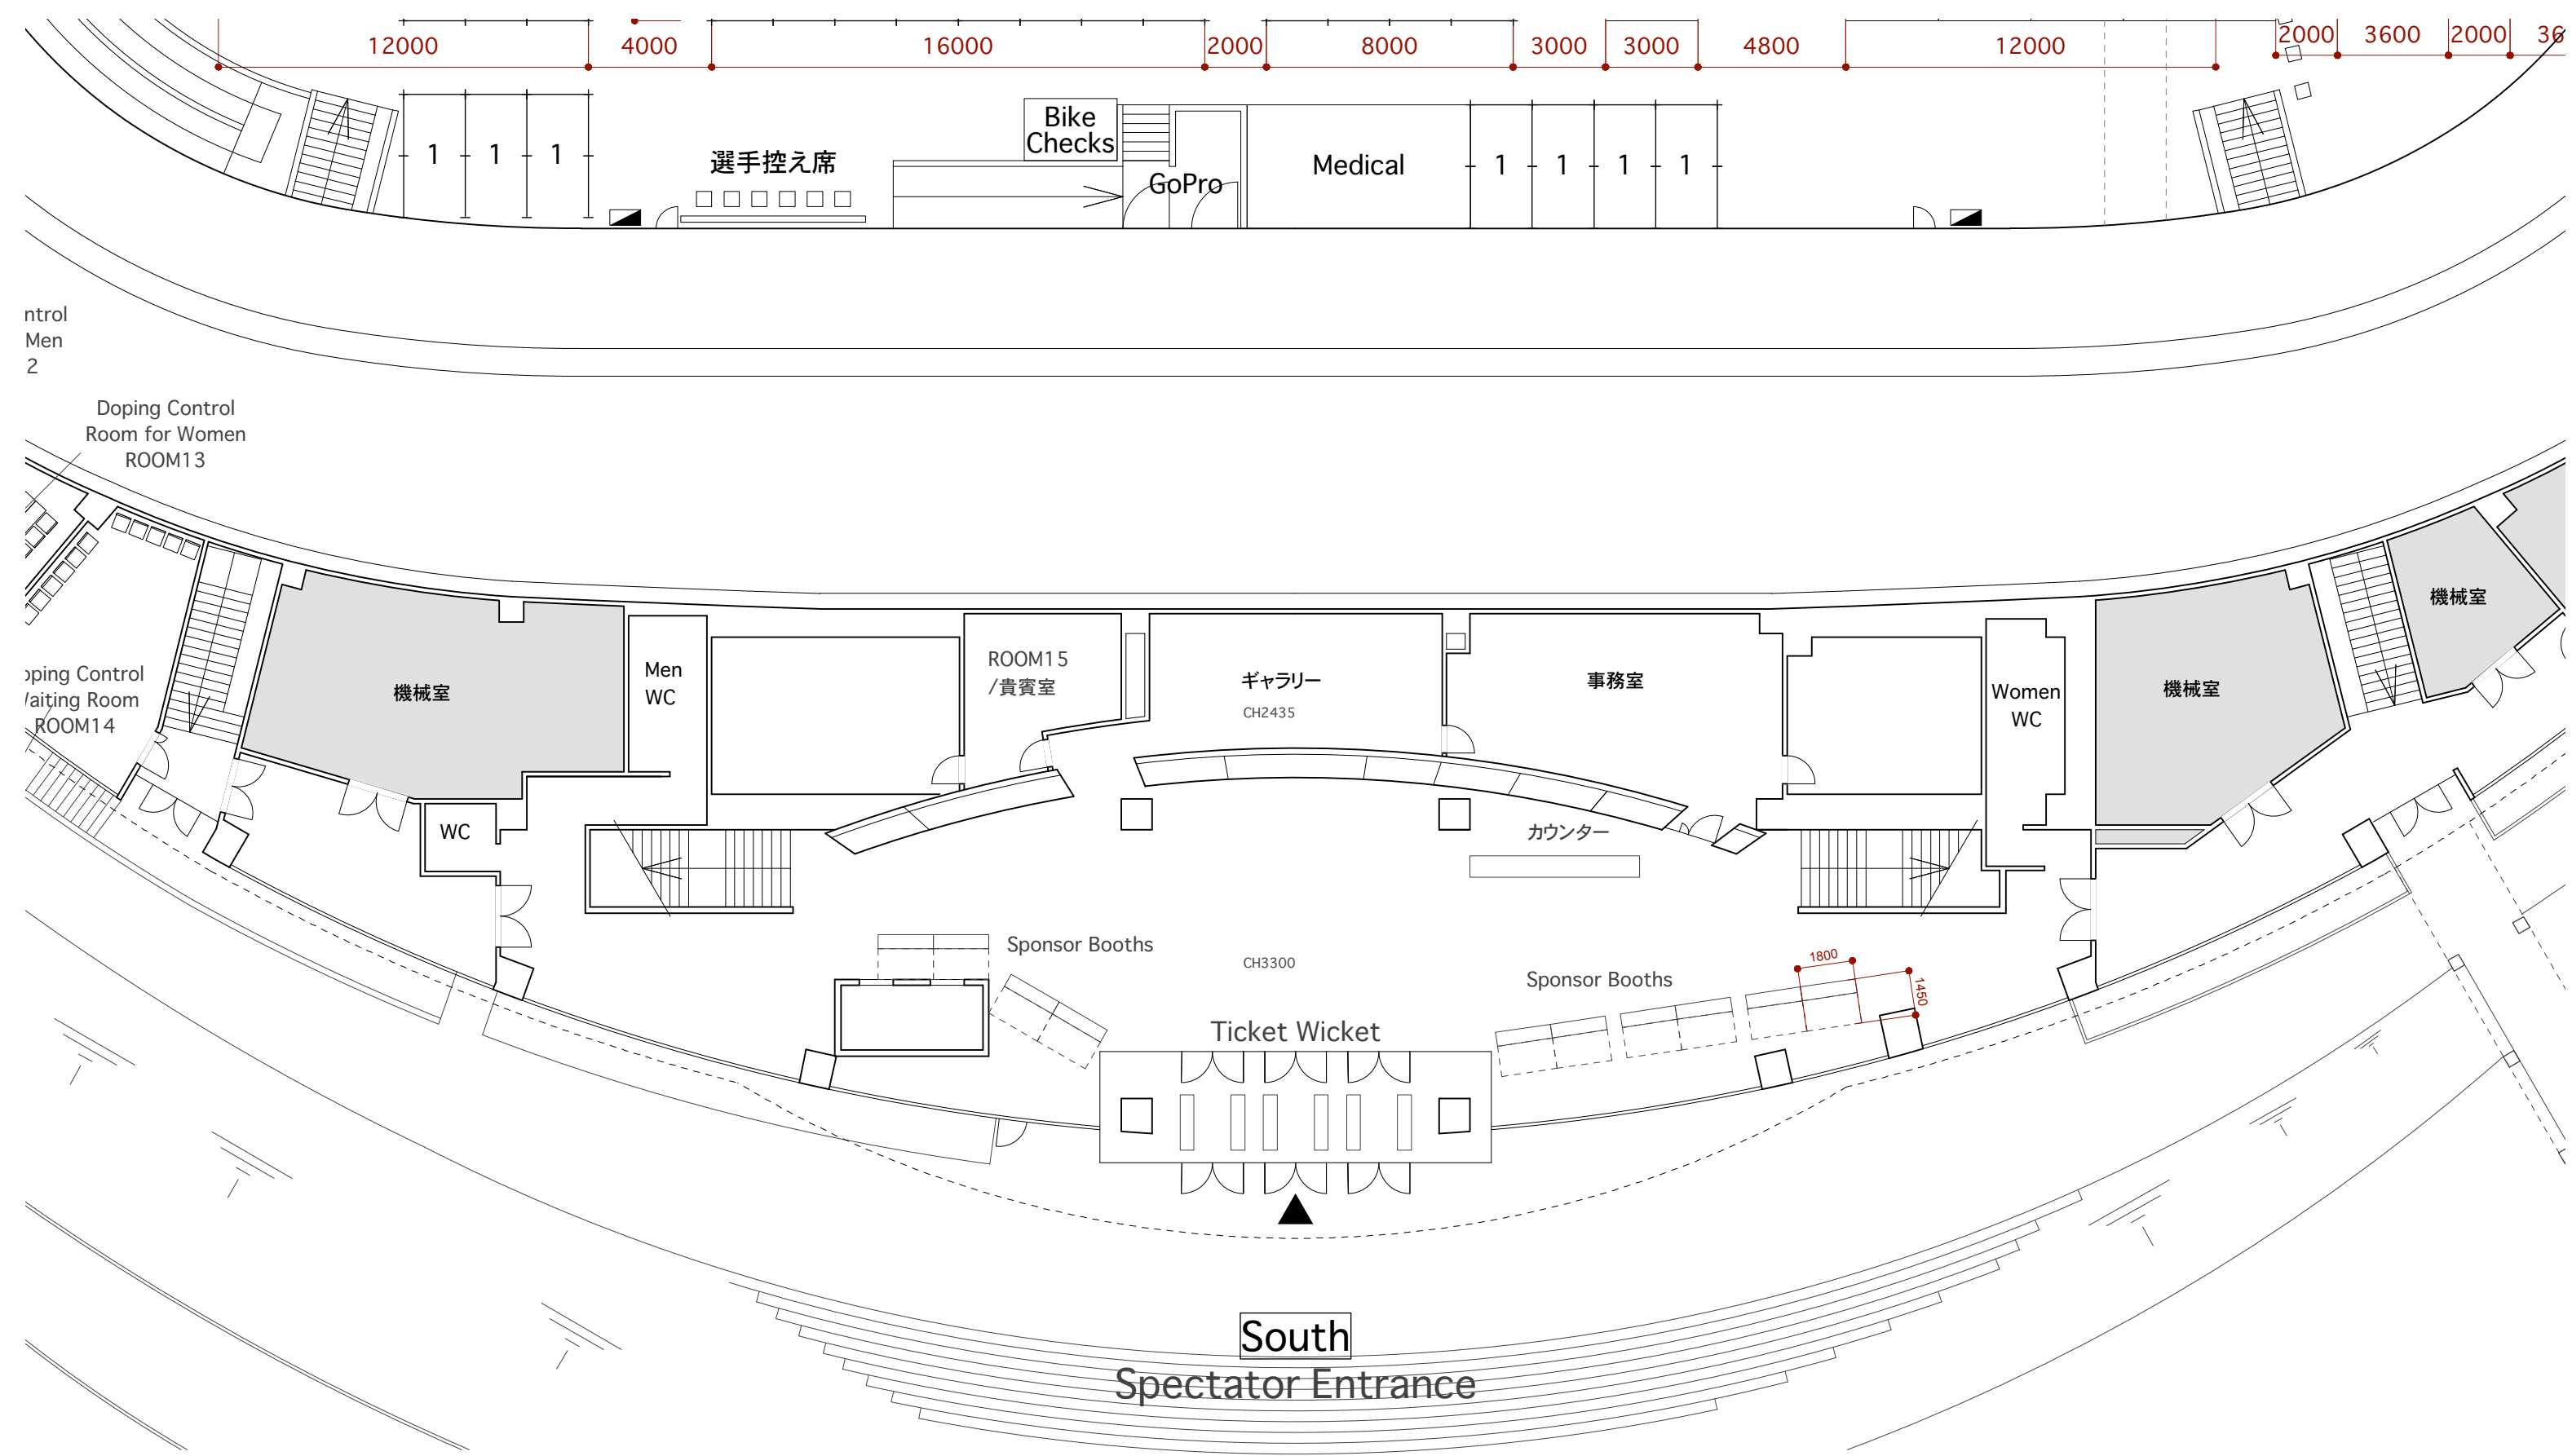


title	Track Cycle World Championships 2019 in JAPAN 基礎図面	drawing title	1階 拡大平面図	revision	2017.05.31	sheet no.	14
place	自転車の国サイクルスポーツセンター 伊豆ベロドローム	date		scale	1/200(A3)		

Type-A	W6000×D5500	2 Booths
Type-B	W3000×D5500	6 Booths
Type-C	W3000×D4000	15 Booths
Type-D	W3000×D2000	18 Booths



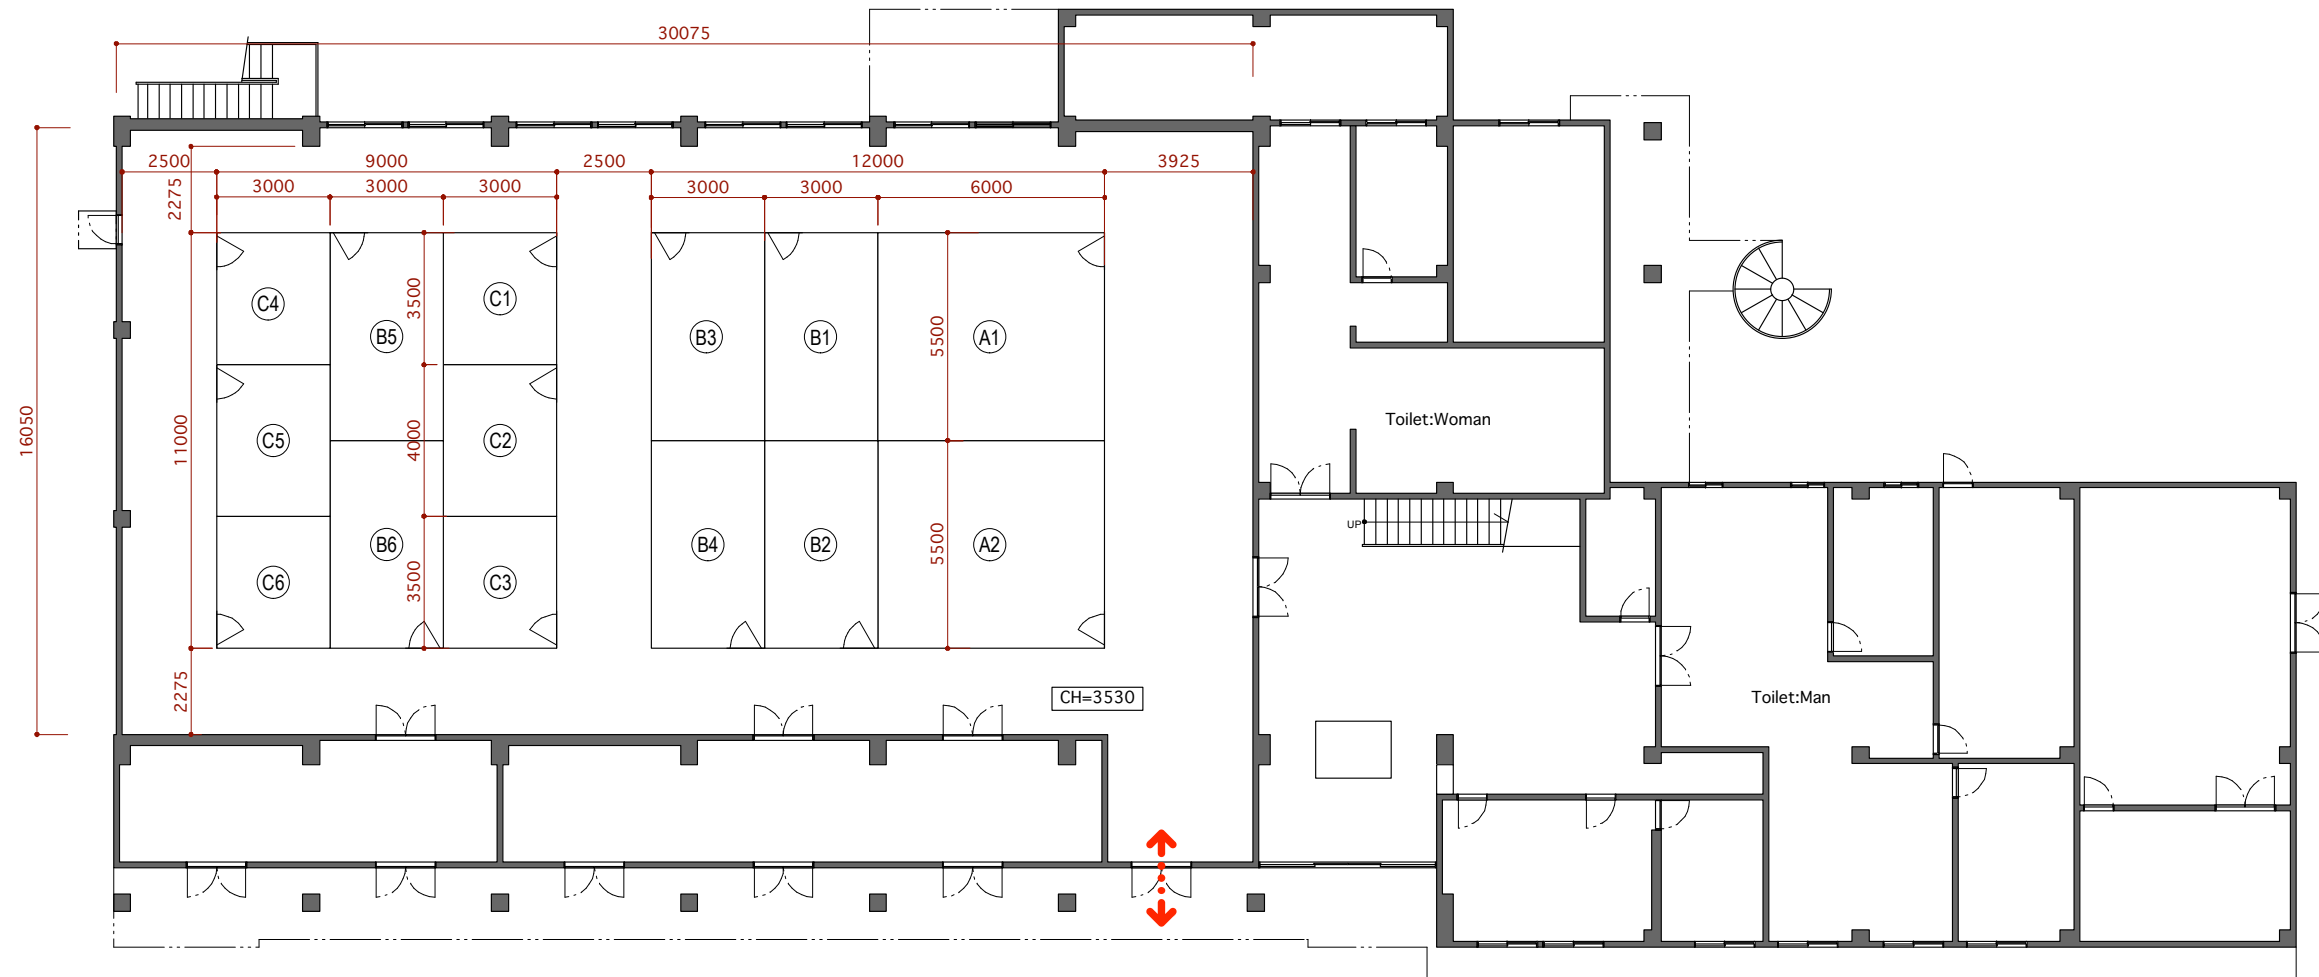


title	Track Cycle World Championships 2019 in JAPAN	drawing title	多目的ホール 1階 全体平面図	revision	2017.05.31	sheet no.	00
place	自転車の国サイクリススポーツセンター 多目的ホール	date		scale	1/200(A3)		

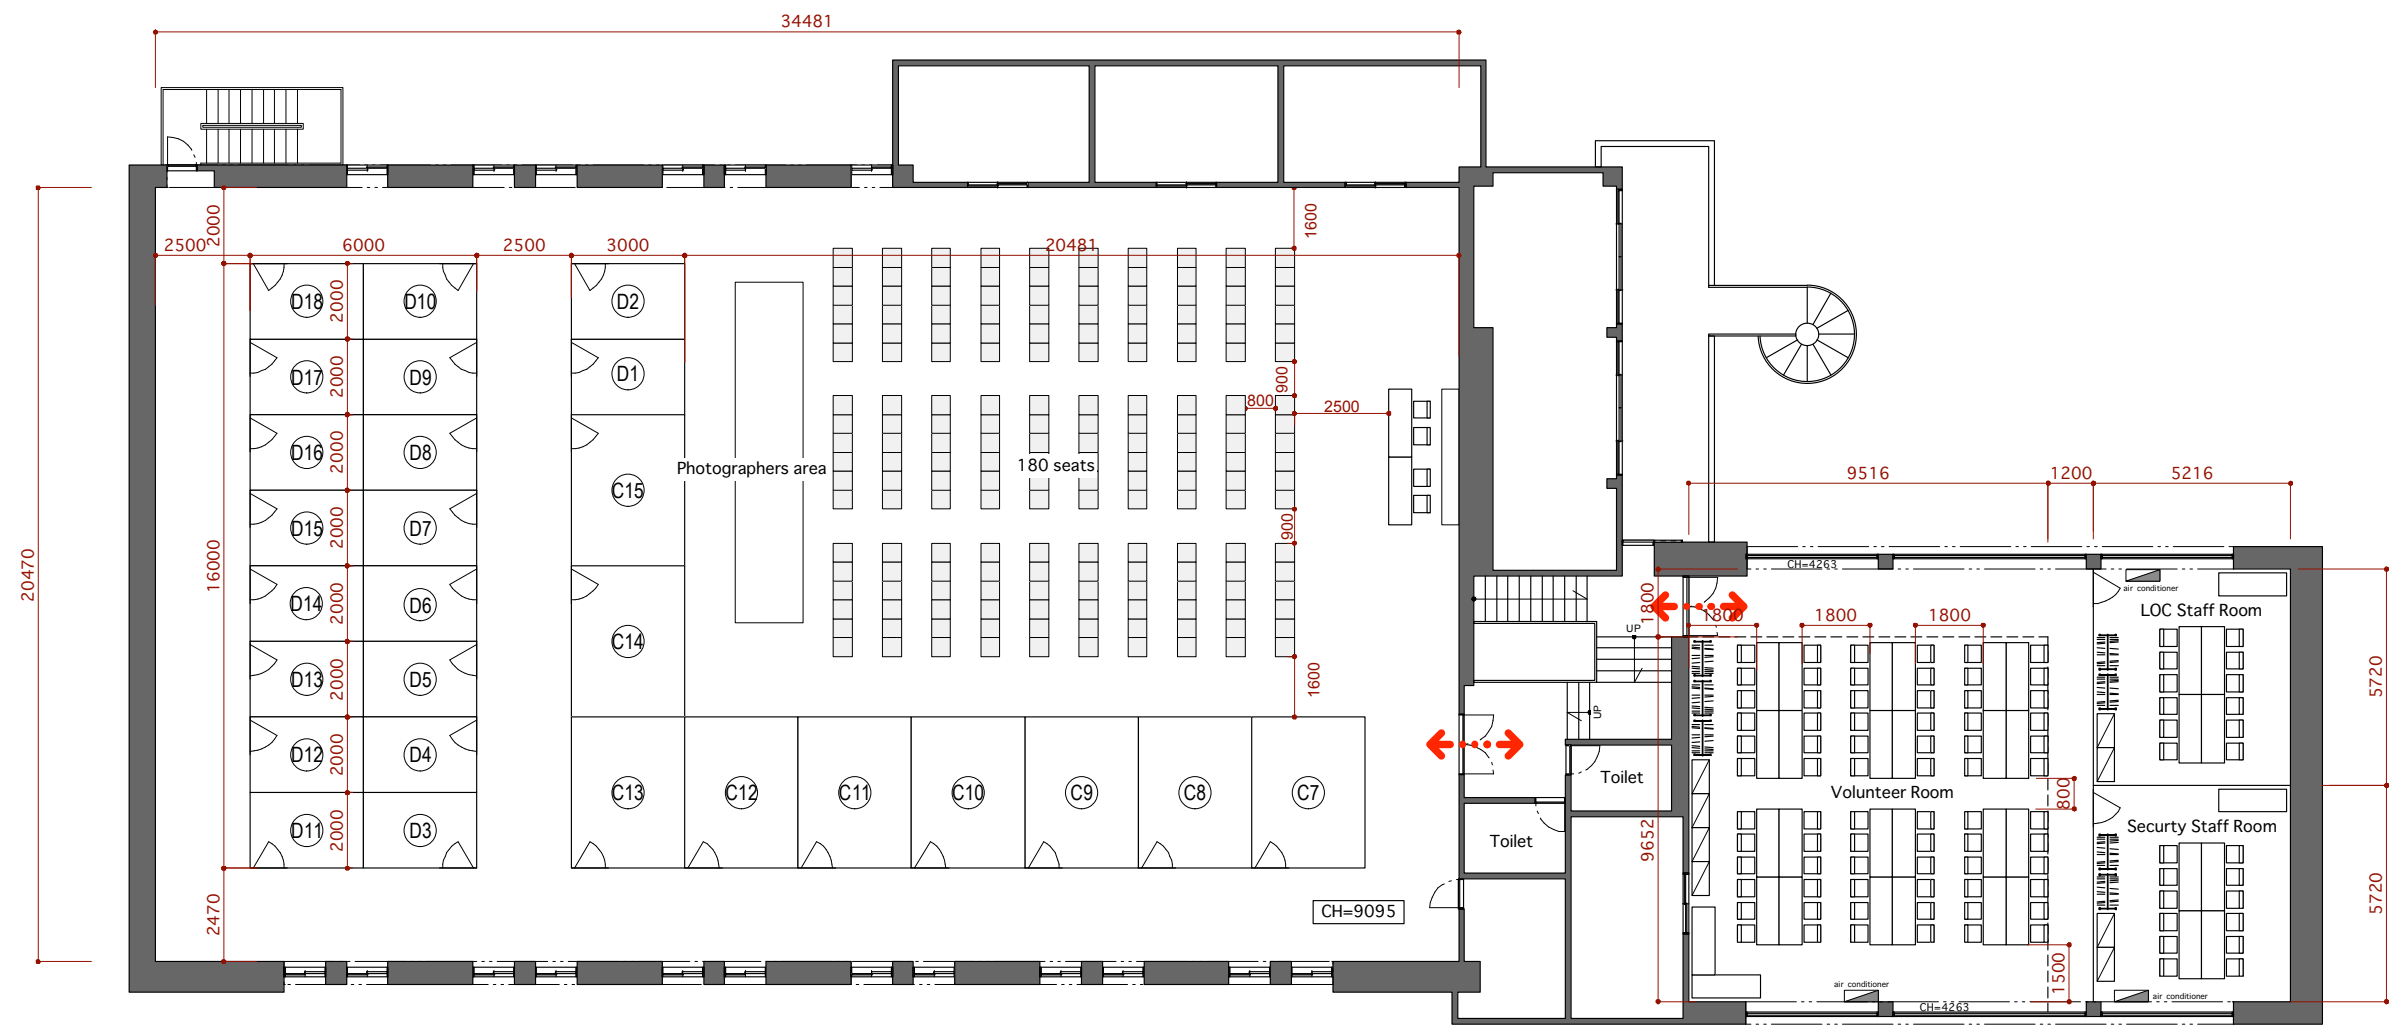


title Track Cycle World Championships 2019 in JAPAN	drawing title 多目的ホール 2階 全体平面図	revision 2017.05.31 2017.06.19 2017.09.15	sheet no.
place 自転車の国サイクルスポーツセンター 多目的ホール	date 2017.00.00	scale 1/200(A3)	16


Team Fence_TYPE-3

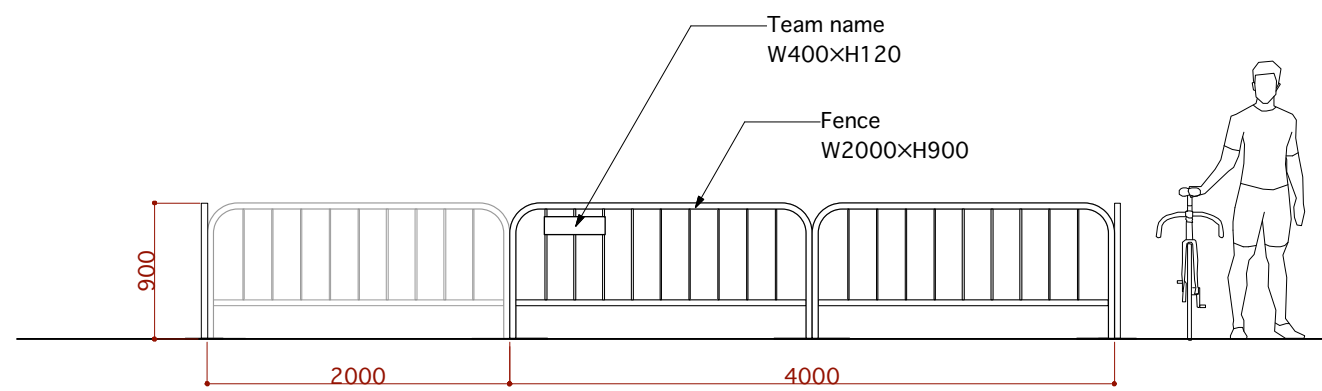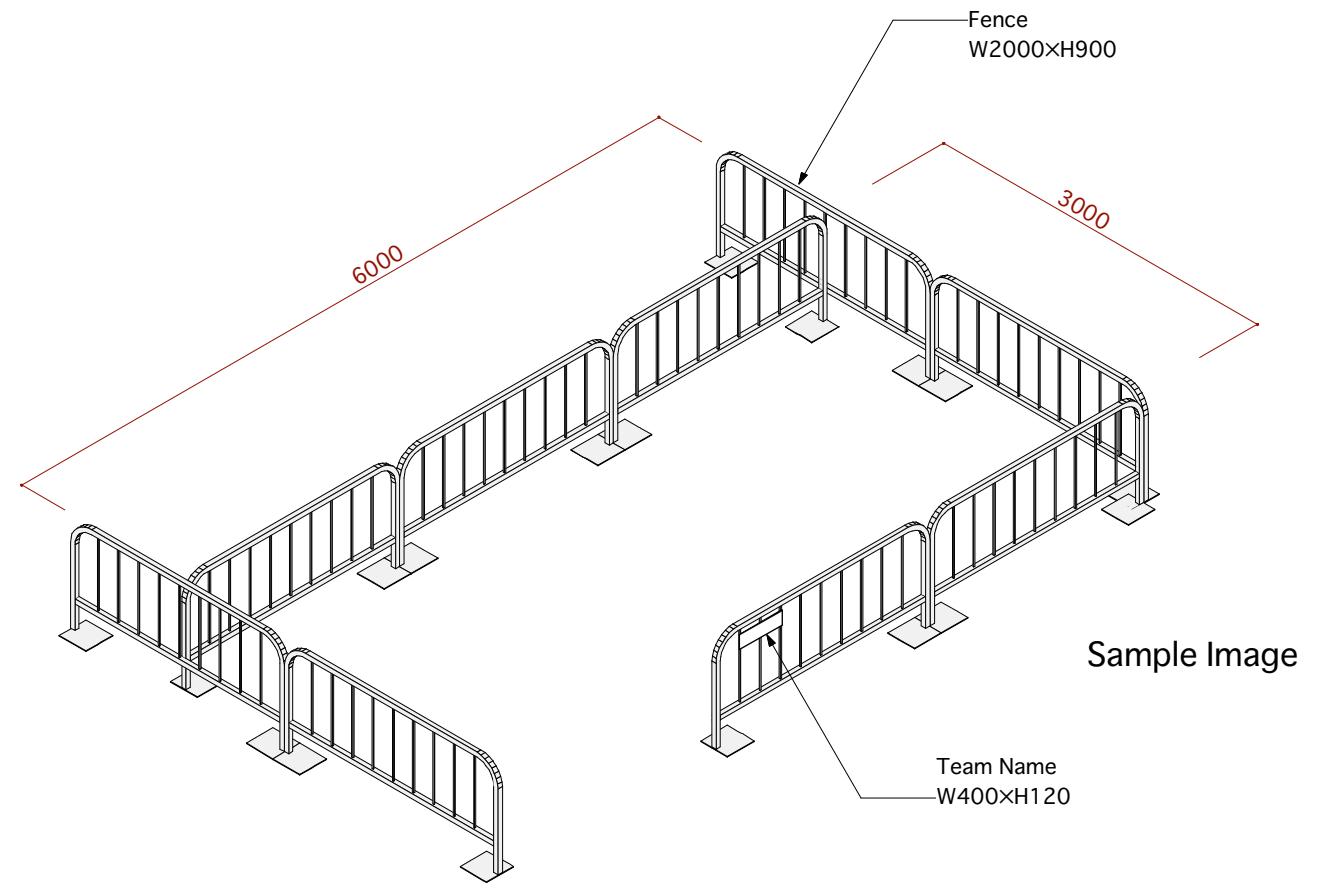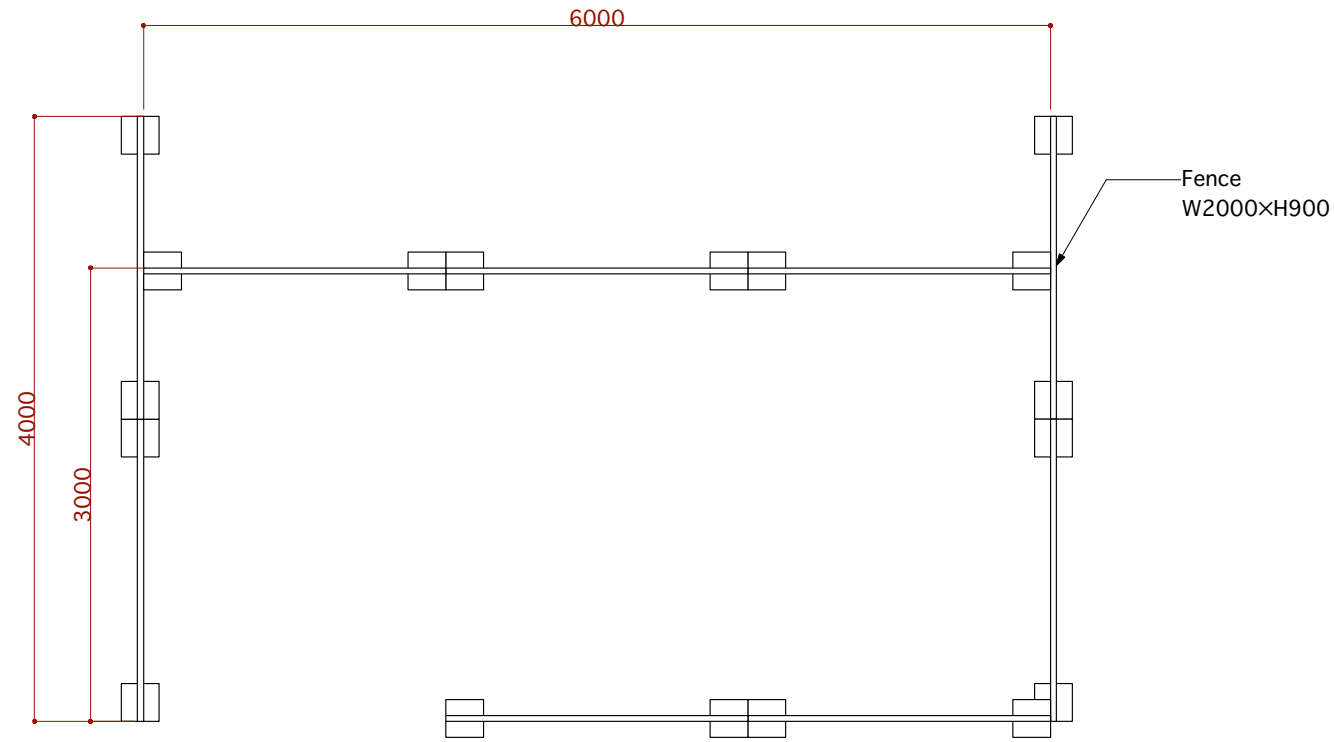

Team Fence



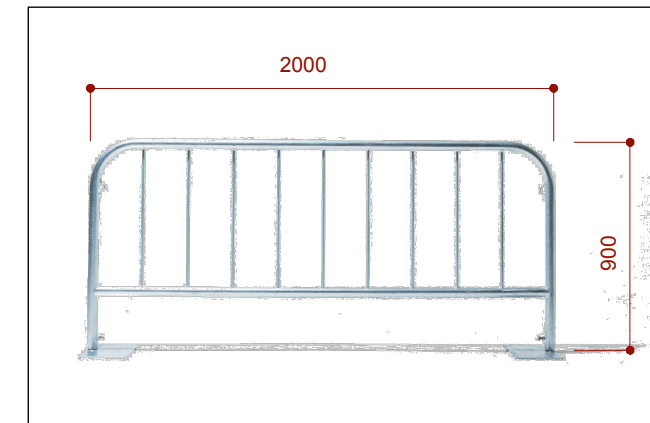


Team Name

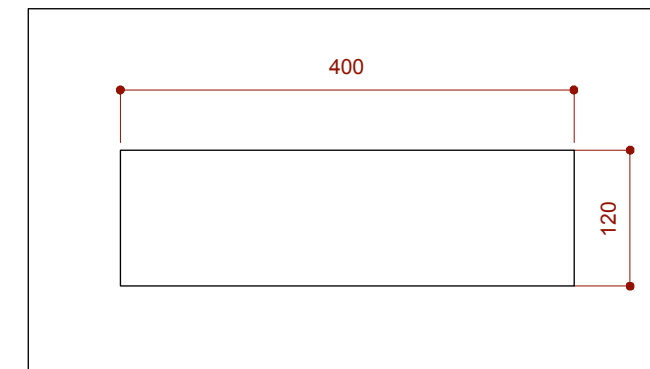




title	Track Cycle World Championships 2019 in JAPAN	drawing title	Team Fence 詳細	revision		sheet no.	
place	自転車の国サイクルスポーツセンター	date		2017.06.15		参考資料1	
		scale	1/50(A3)	2017.07.19			

Award Ceremony Area

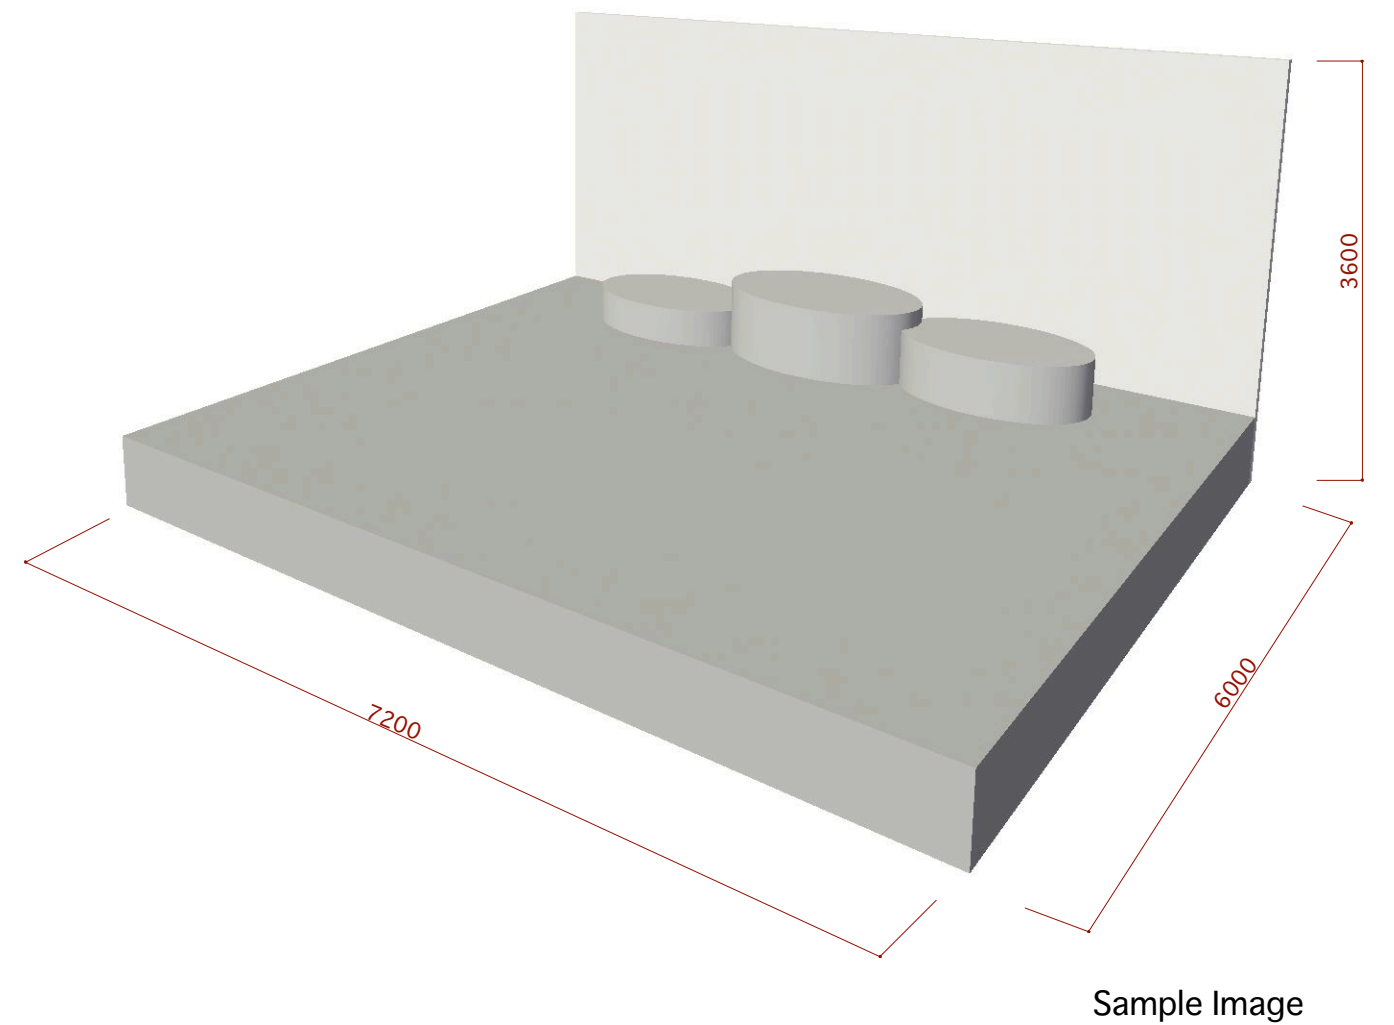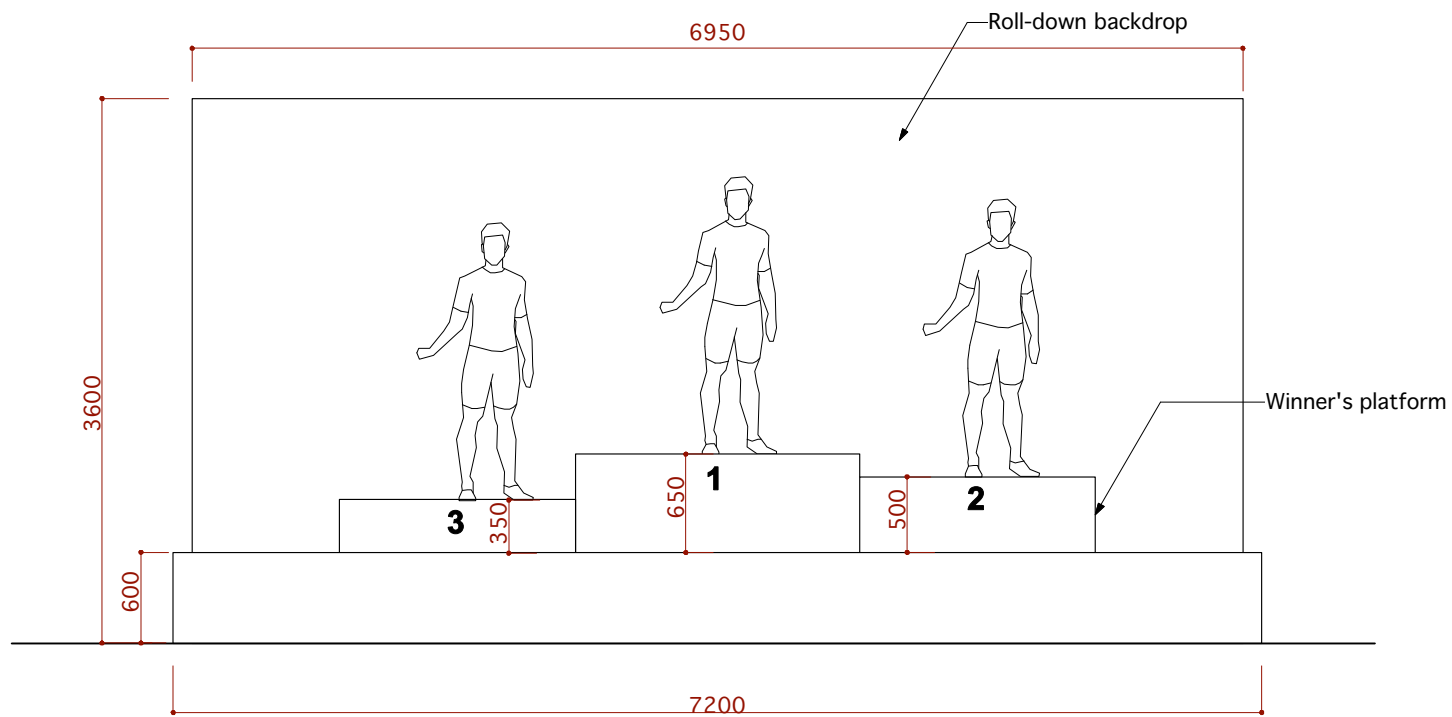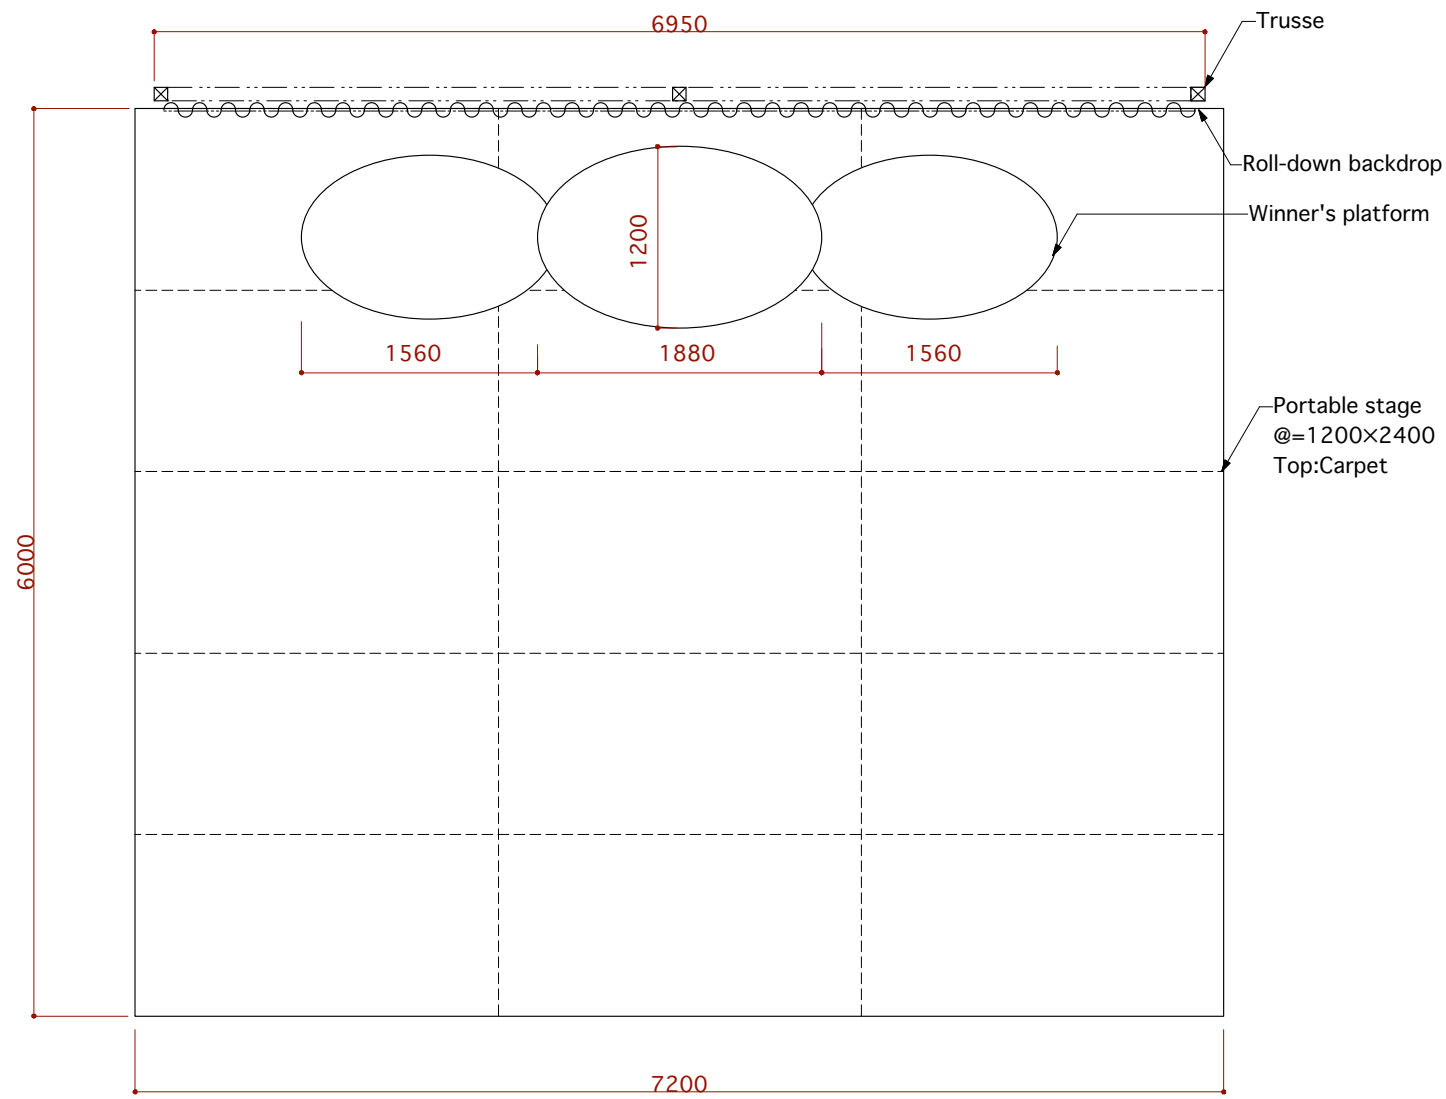


title	Track Cycle World Championships 2019 in JAPAN	drawing title	Team Fence 詳細	revision	2017.06.15	sheet no.	
place	自転車の国サイクルスポーツセンター 多目的ホール	date			07.14		
		scale	1/50(A3)				参考資料2

Timing Podium

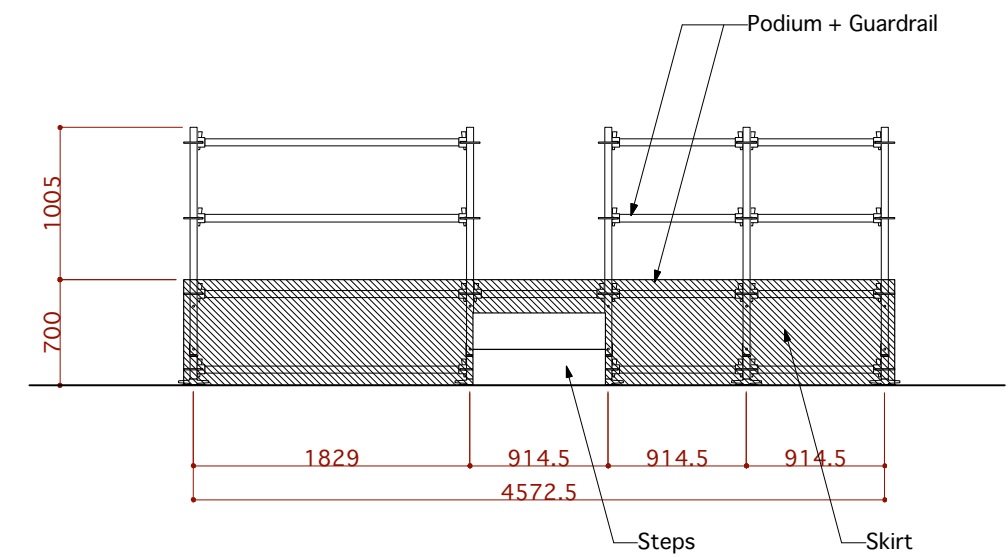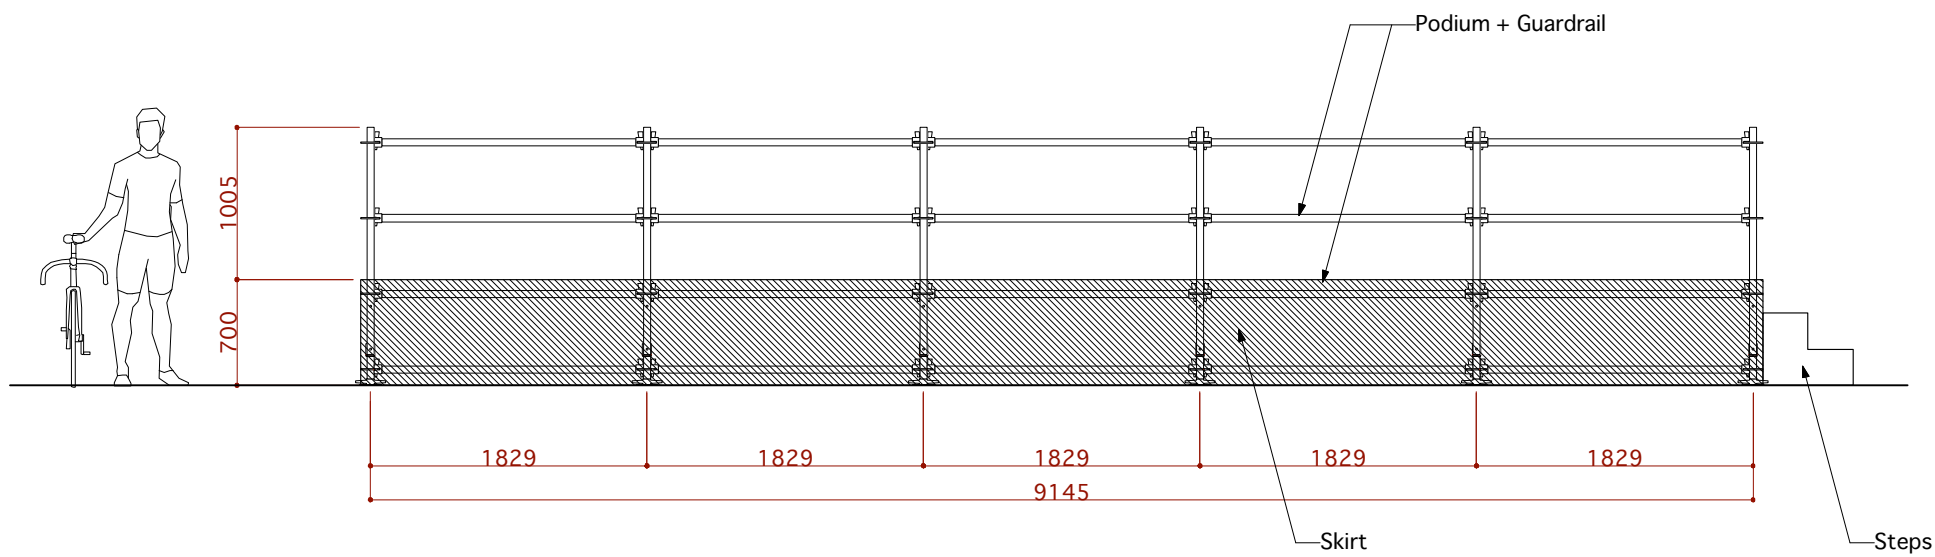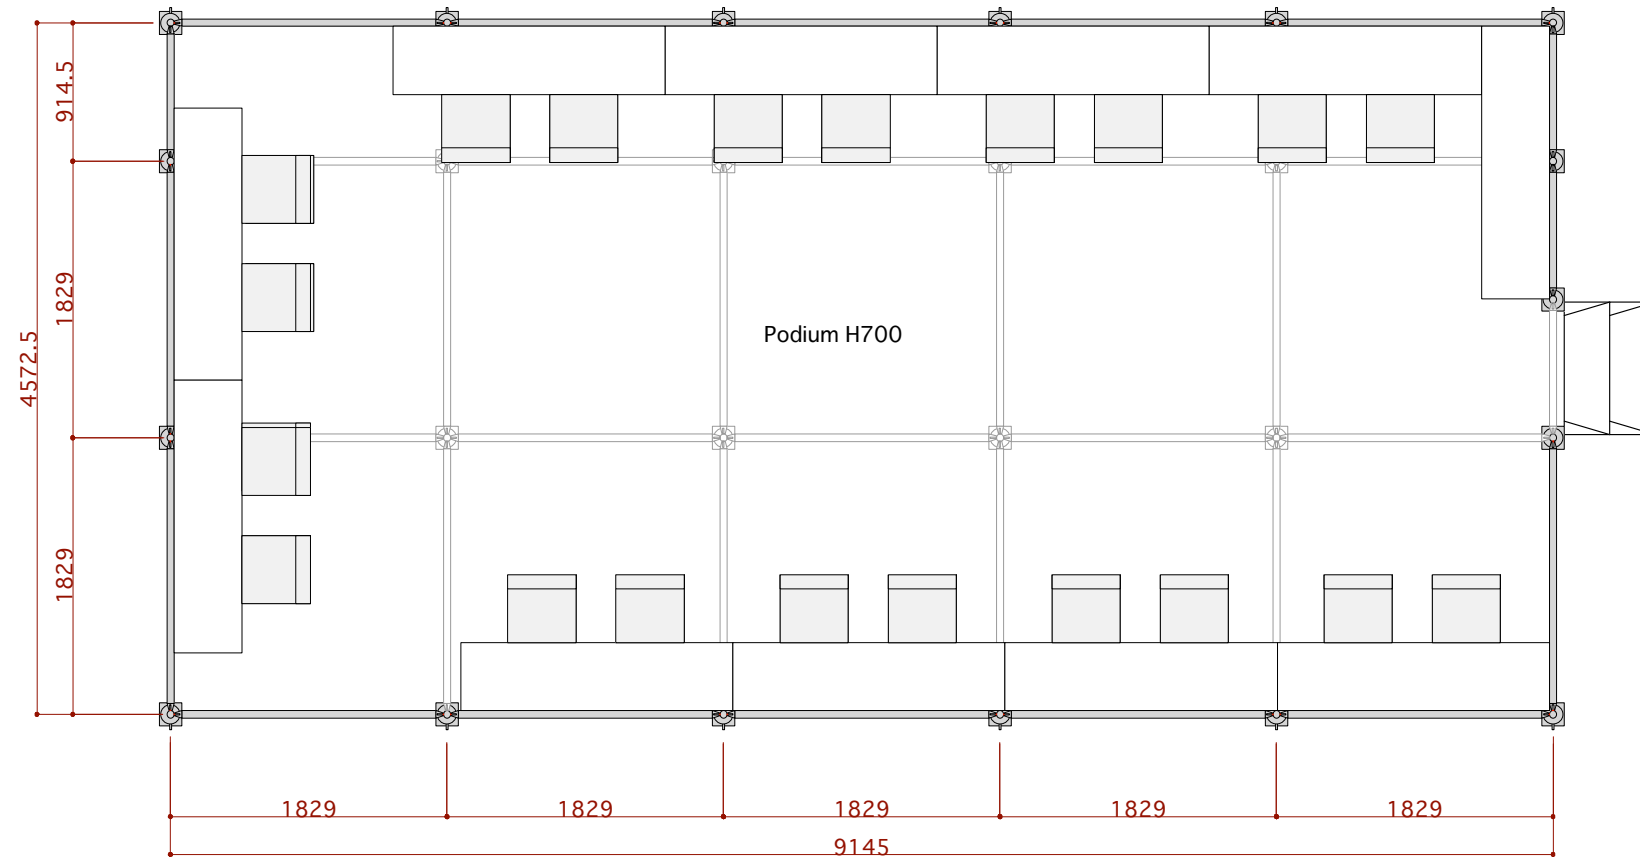


title Track Cycle World Championships 2019 in JAPAN	drawing title Finish Judge Podium 詳細	revision 2017.06.15 07.14	sheet no.
place 自転車の国サイクリングスポーツセンター 多目的ホール	date	scale 1/50(A3)	参考資料3




Award Ceremony waiting Area

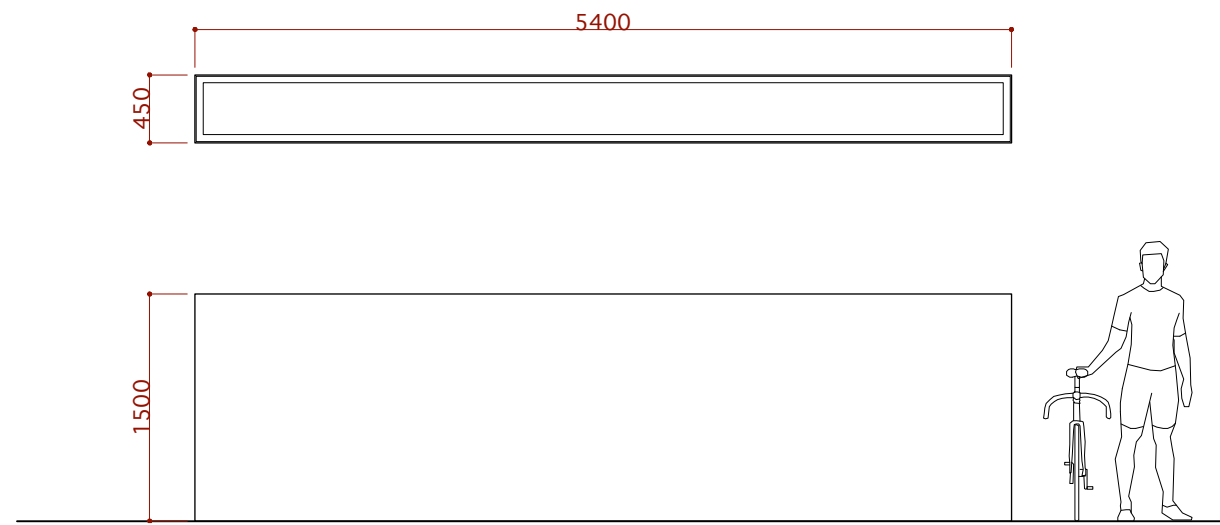


Bike checks

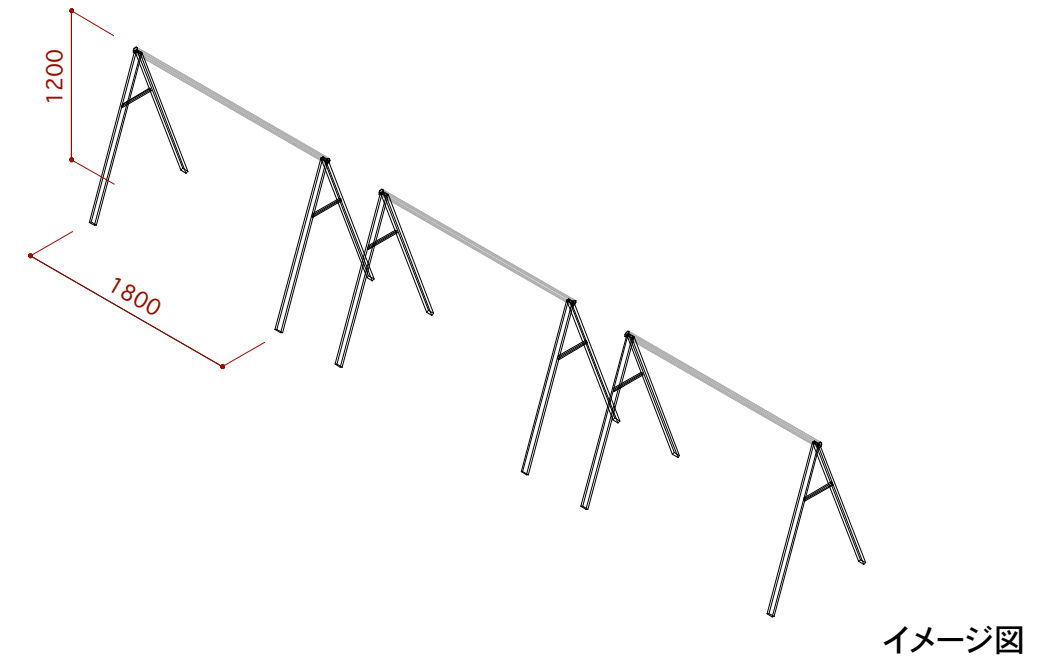


Flash interview

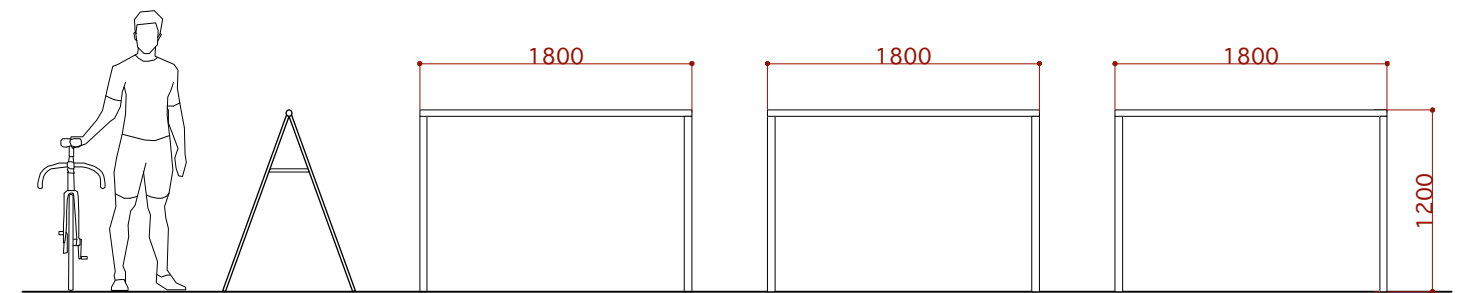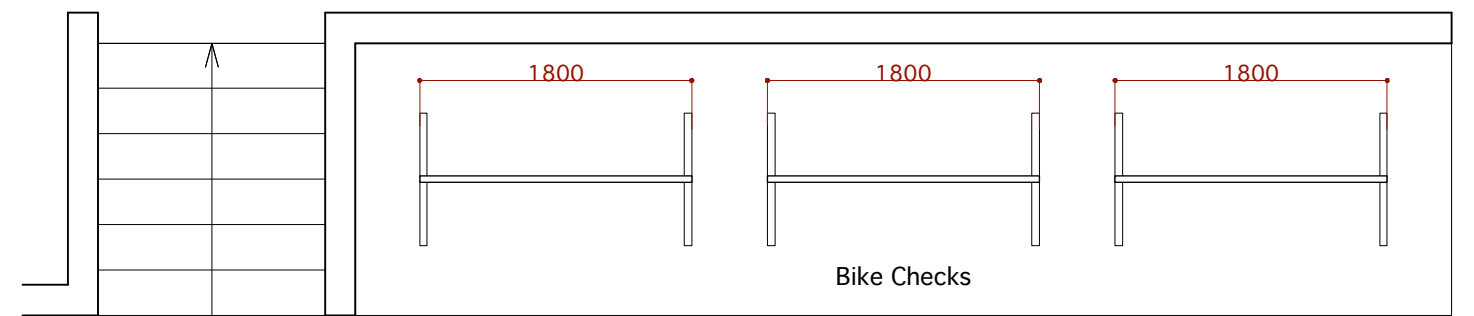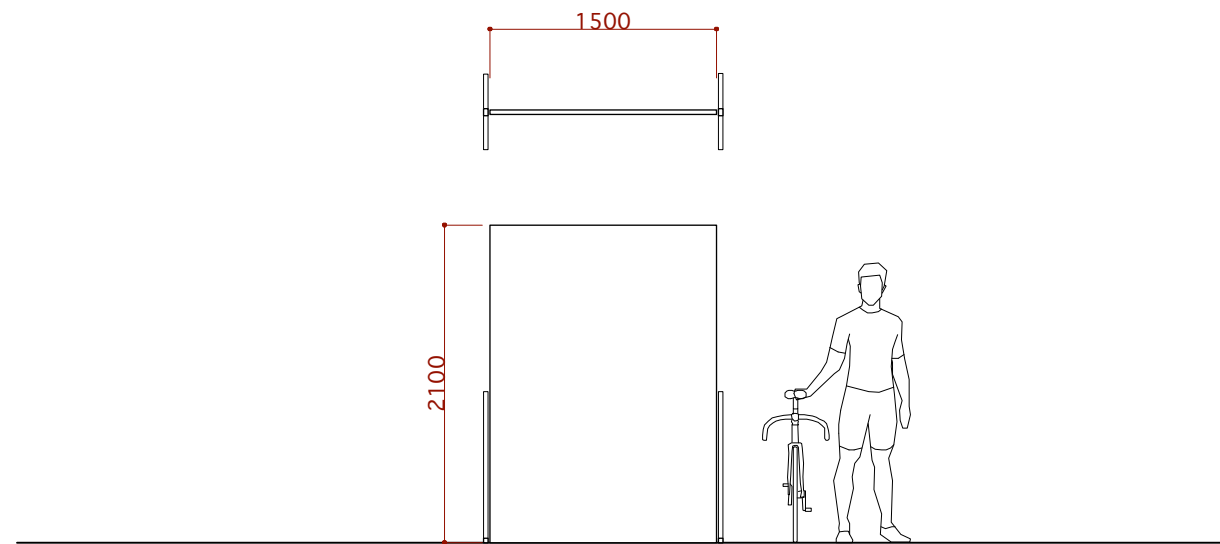


Mixed Zone roll-ups

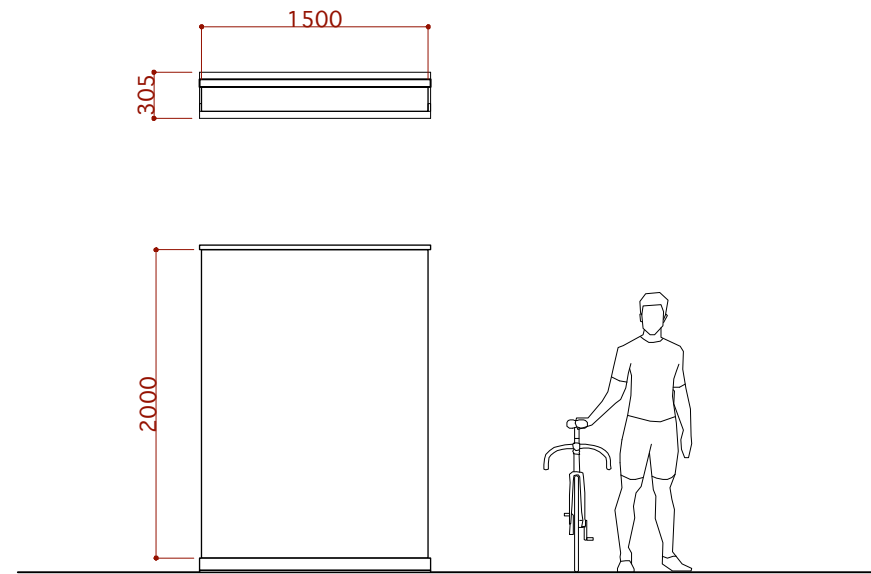


Start Waiting area backdrop

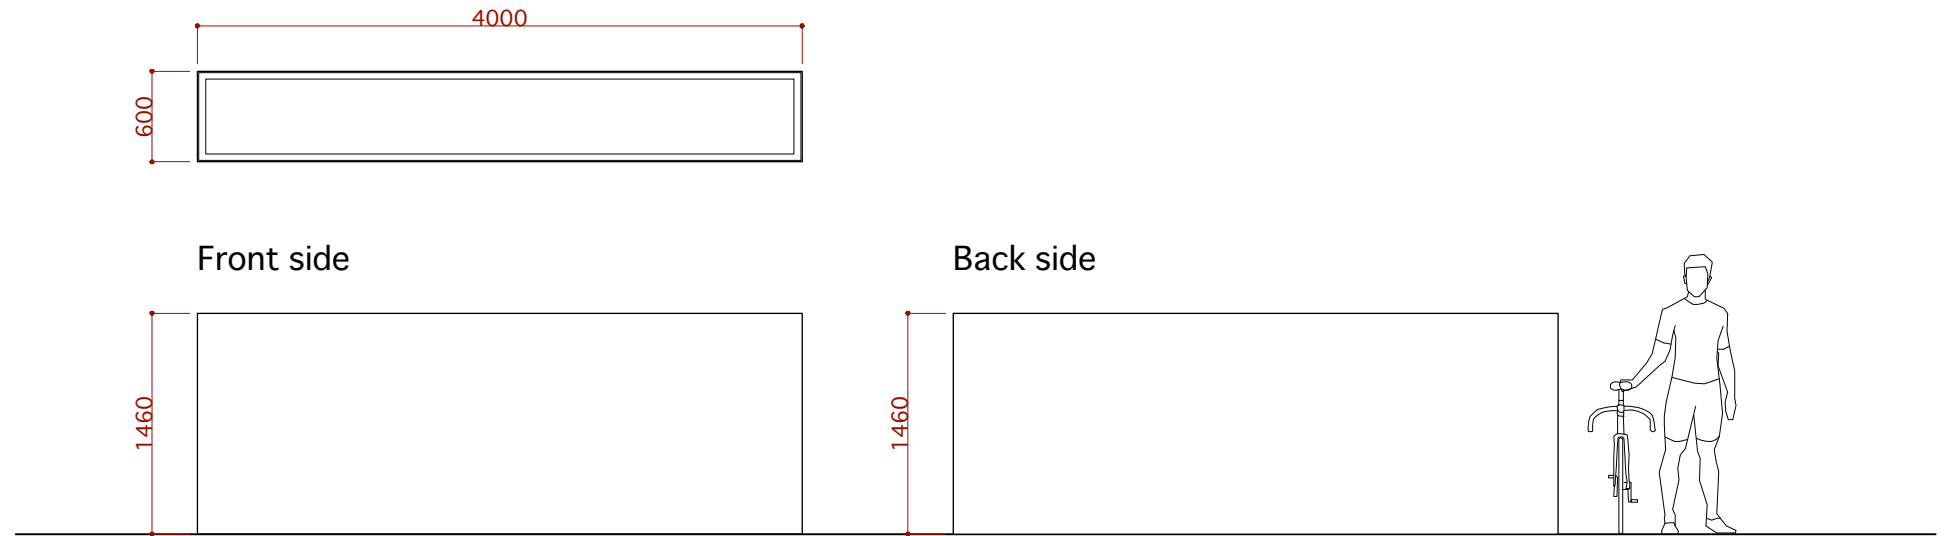

Press conference room backdrop


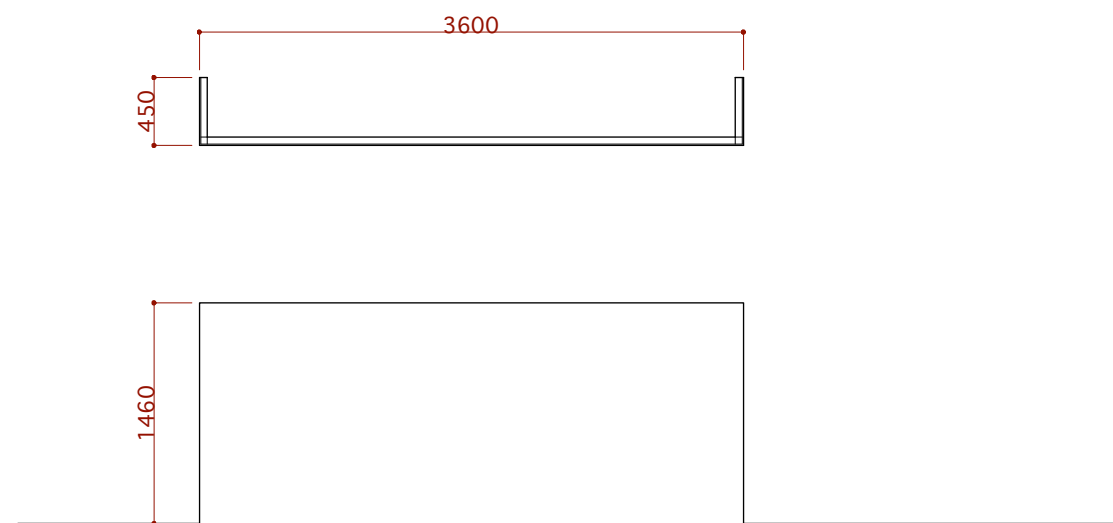


Welcome board backdrop

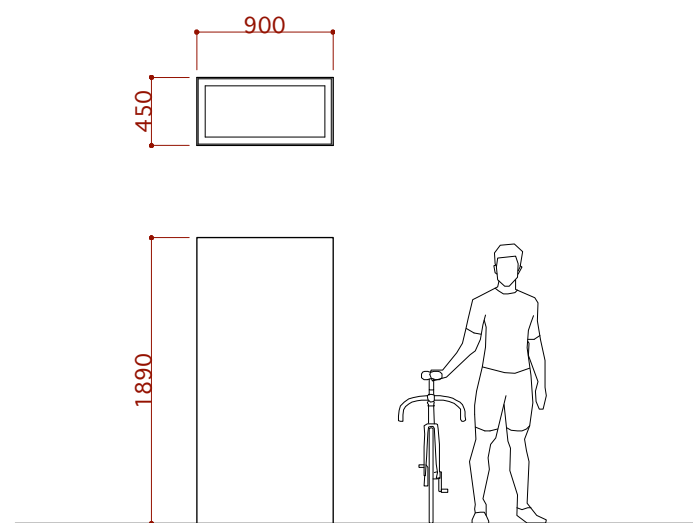


title	Track Cycle World Championships 2019 in JAPAN	drawing title	Mixed Zone roll-ups/Start Waiting area backdrop/Press conference room backdrop/Welcome board backdrop 詳細	revision	2017.07.15	sheet no.	
place	自転車の国サイクルスポーツセンター	date		2017.07.19			参考資料5
		scale	1/50(A3)				


Start platform

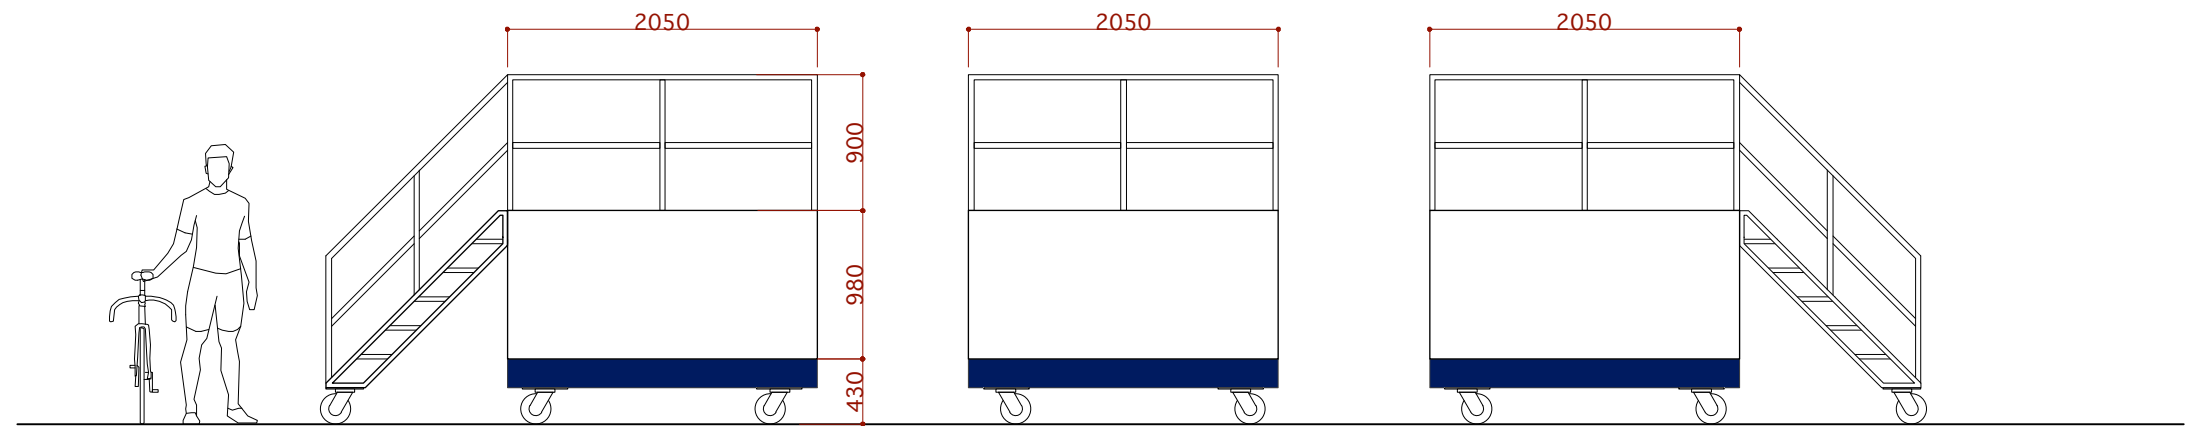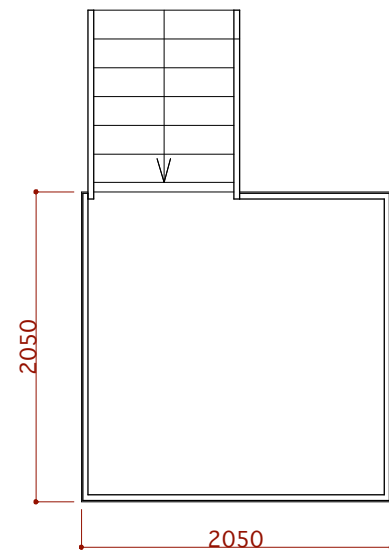

Fence Banner

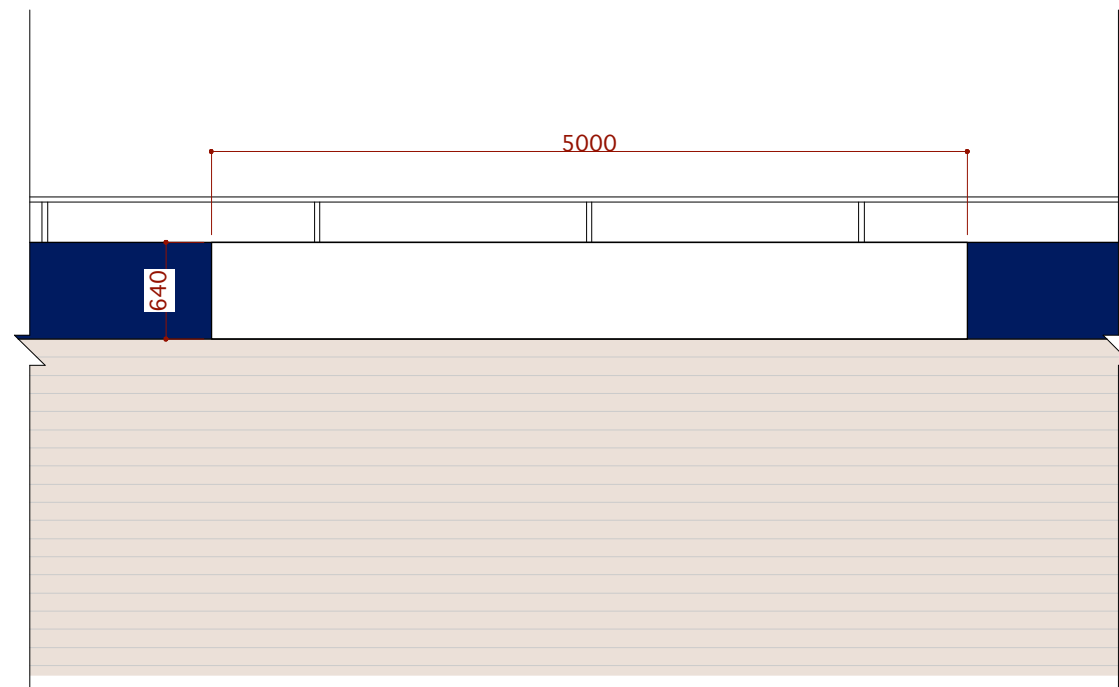

Rogo Sign

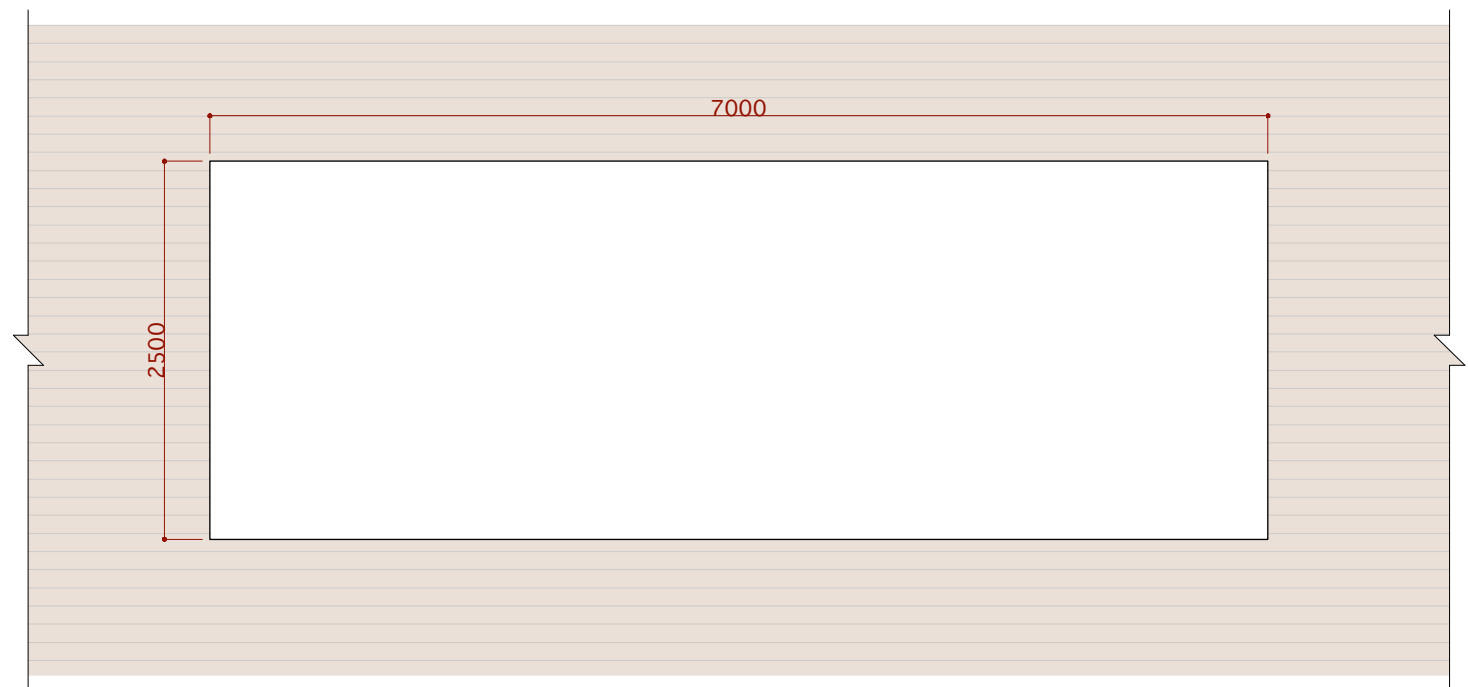

title	Track Cycle World Championships 2019 in JAPAN	drawing title	Start platform/Fence Banner/Rogo Sign 詳細	revision	2017.07.19	sheet no.	
place	自転車の国サイクルスポーツセンター	date					参考資料6
		scale	1/50(A3)				